


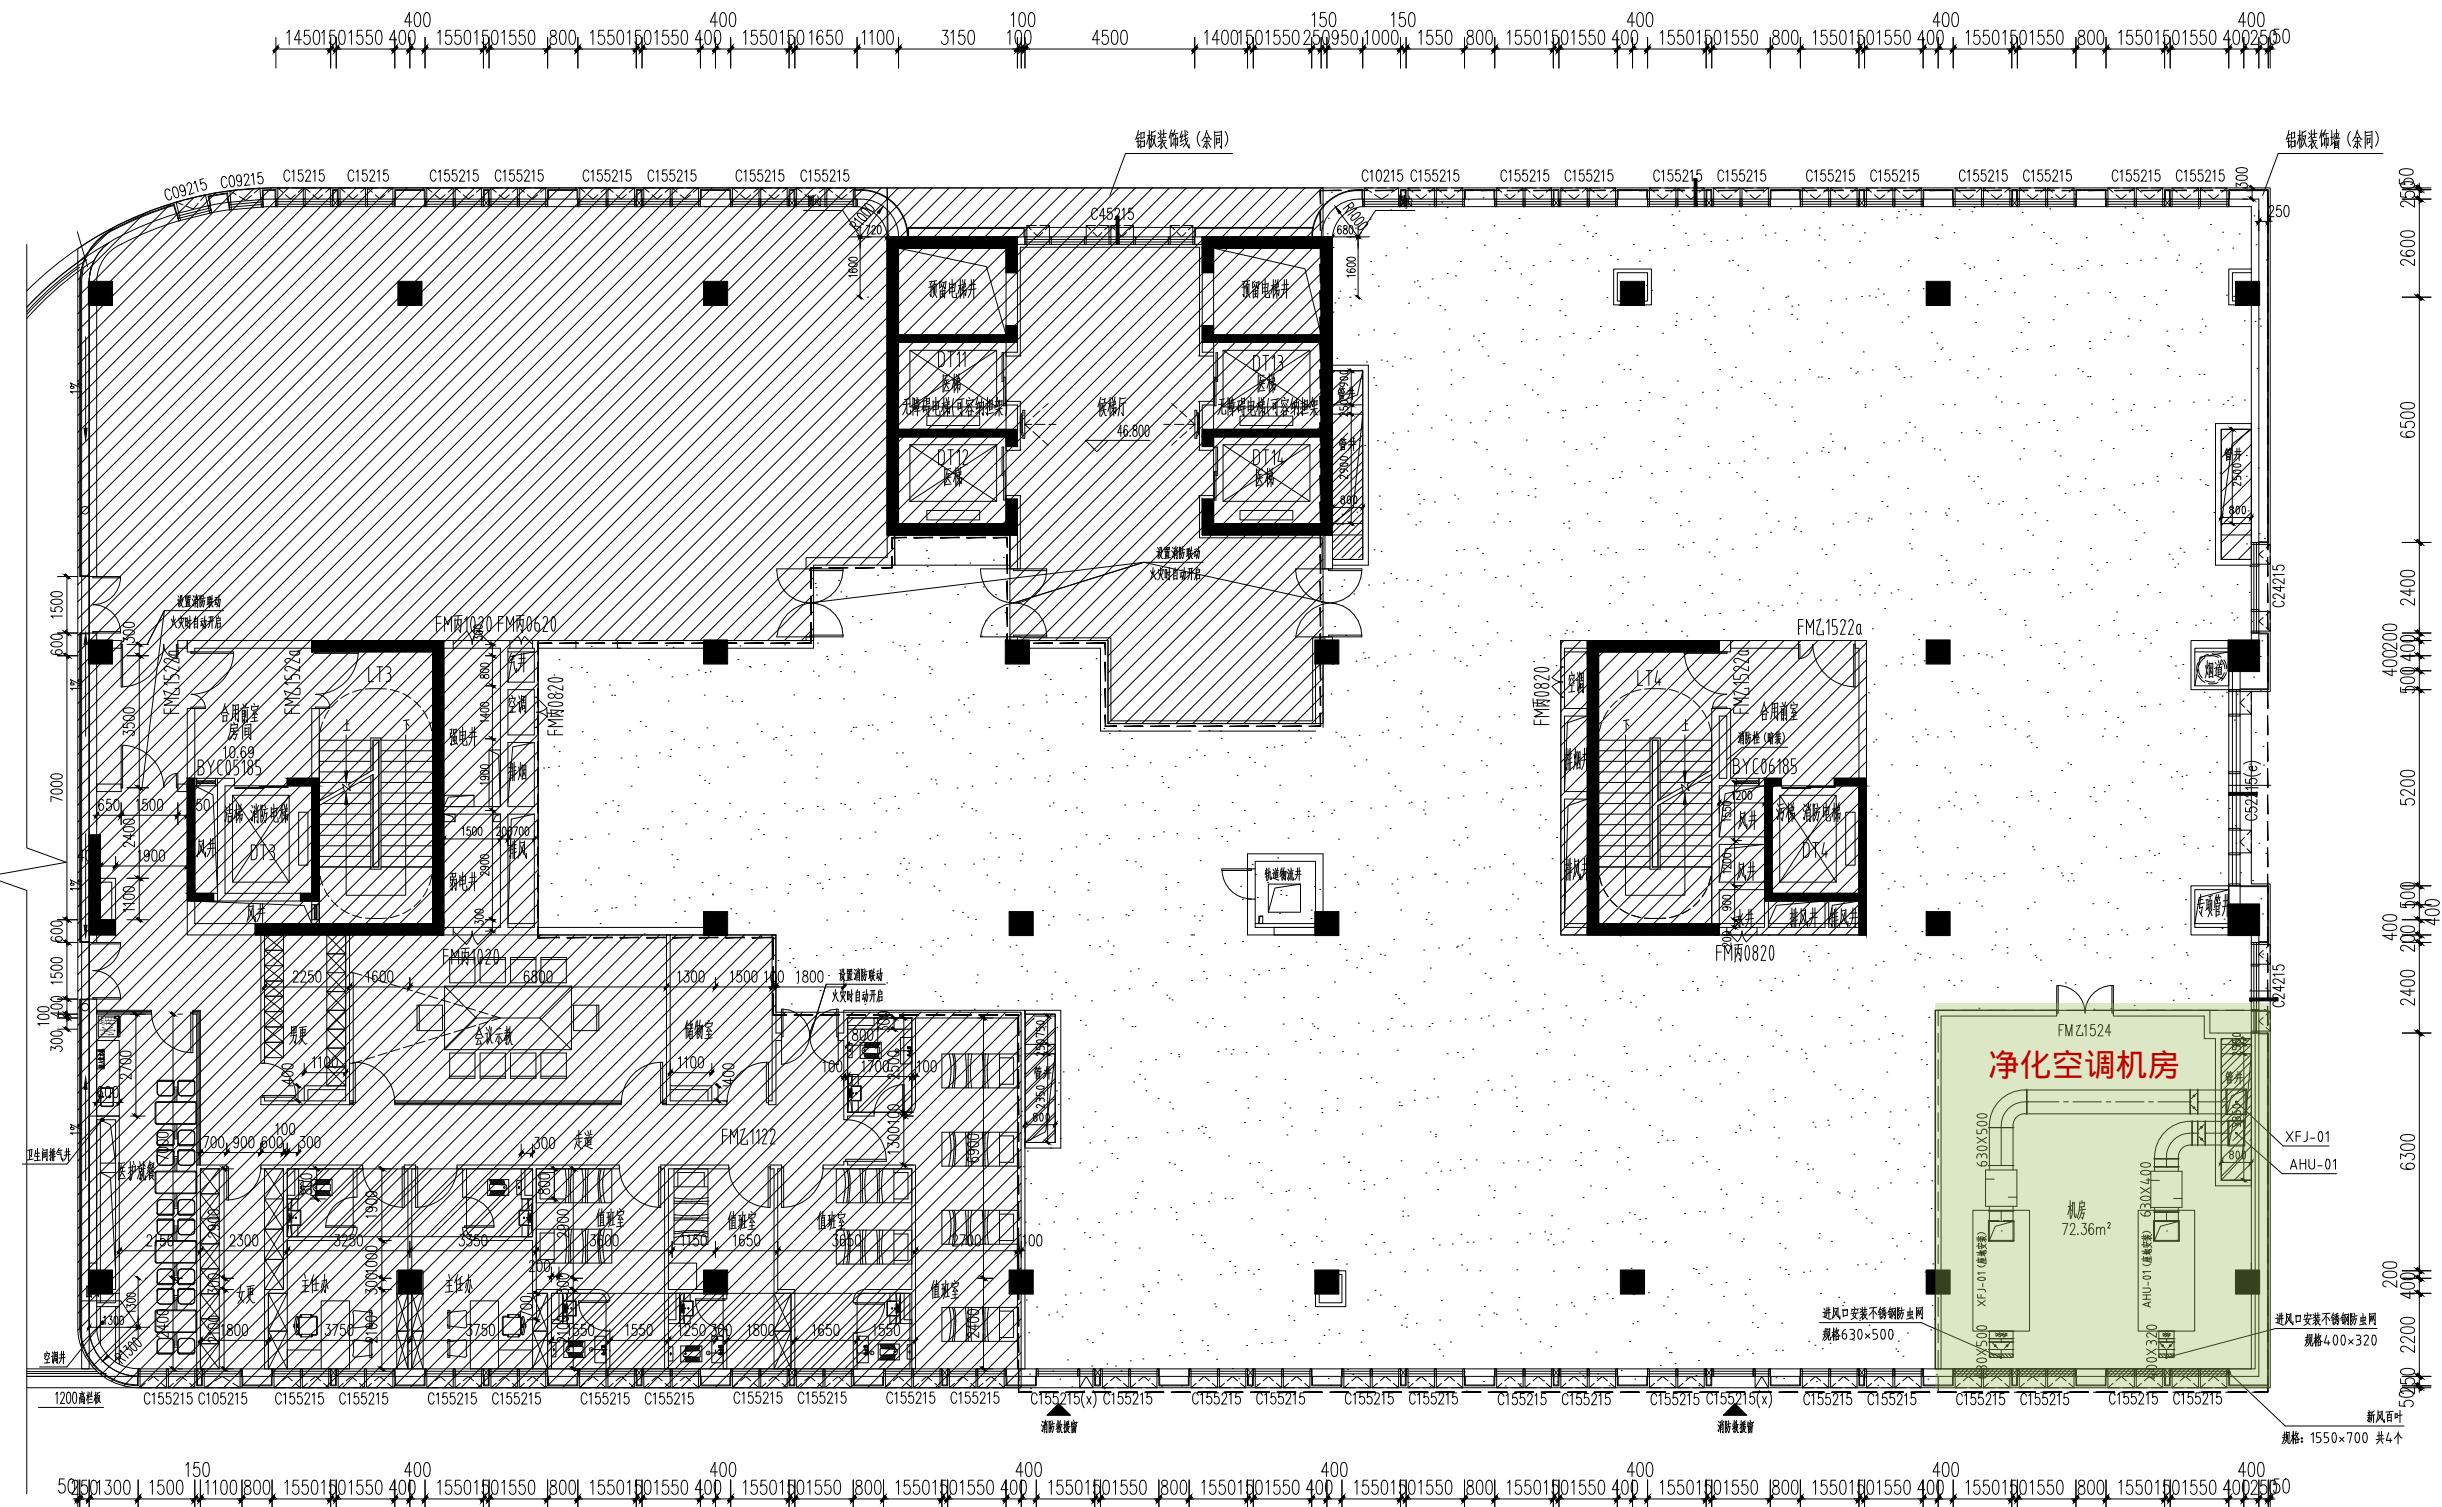

阴影区域不在实验室专项范围内
阴影区域为预留实验室空间

十二层送、新风平面图 1:100

合作单位

注: 本设计文件需经过相关部门审批
同意后方可实施

索引 REFERENCE

修改记录 REVISION REMARK

版次	修改日期	修改原因
EDITION	REVISION DATE	REVISION REASON

审定	APPROVED BY
审核	EXAMINED BY
项目负责	PROJECT LEADER
专业负责	SPECIALIST LEADER
校对	CHECKED BY
方案负责	SCHEMATIC LEADER
方案设计	SCHEMATIC DESIGN
设计	DESIGNED BY
制图	CHART BY

合同号CONTRACT No. 版次EDITION No.
00

建设单位 CLIENT

广州医科大学附属番禺中心医院

建设地点 SITE

广州市番禺区桥南街福愉东路8号

工程名称 PROJECT

番禺区中心医院综合应急大楼建设项目

子项-单体名称 SUBPROJECT-UNIT

23#综合应急大楼

图名 TITLE

十二层送、新风平面图

比例 SCALE 日期 DATE

1:100 2025.0330

图别 DRAWING TYPE 图号 DRAWING No.

暖通 JH-07

出图章

注册师章