



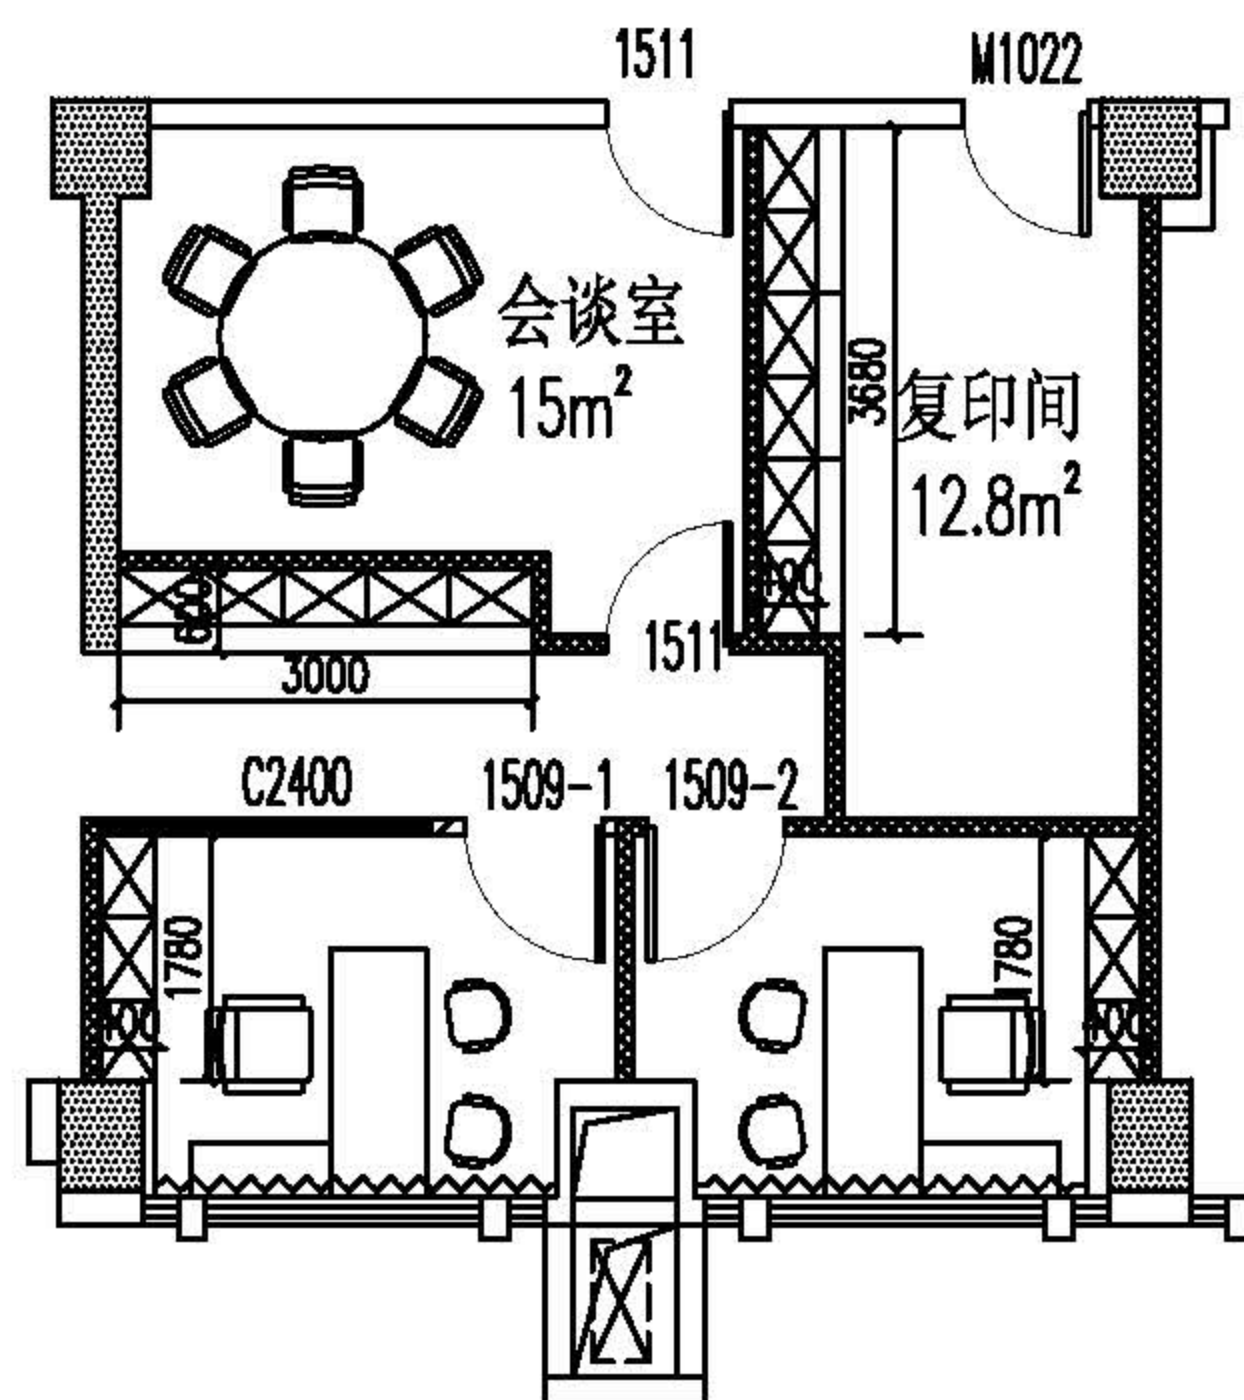

现状图

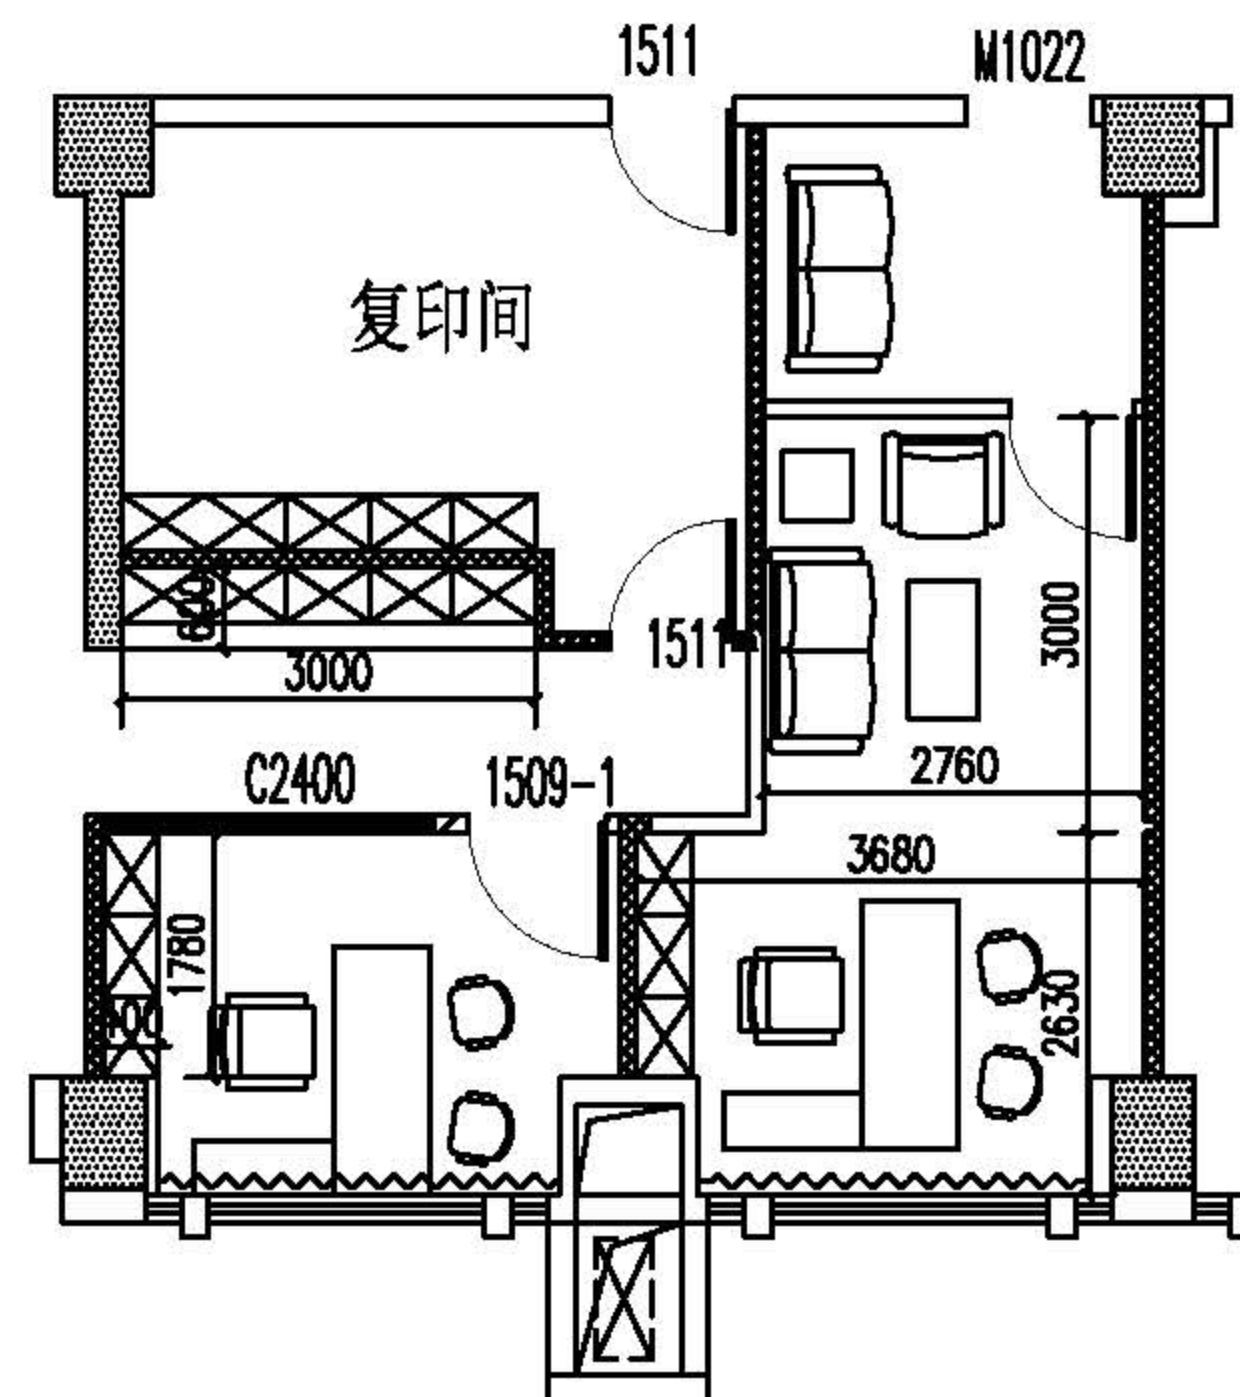

方案二

住院部1号楼复印间

项目名称	会议室改造方案	图纸名称	装修平面图	图号	
				日期	