


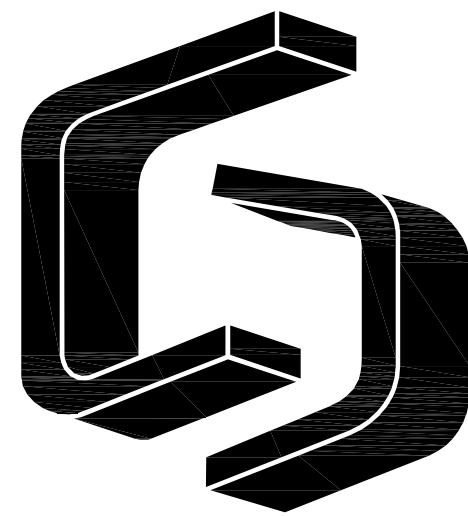

广州城方建筑设计院有限公司
GUANGZHOU CHENGFANG ARCHITECTURE DESIGN CO., LTD

国家甲级A144016461号

室内专业
(室内施工图设计)

工程名称: 广州医科大学附属番禺广州医科大学附属番禺中心医院MR3.0装修改造工程

出图时间: 2026.08



广州城方建筑设计院有限公司
GUANGZHOU CHENGFANG ARCHITECTURE DESIGN CO., LTD

国家甲级A144016461号

公司电话: T: (020)34809333

F: (020)84871990

公司网站: WWW.GCZDL.COM

公司邮箱: PYCAD@GCZDL.COM

合作单位

注: 本设计文件需经过相关部门审批
同意后方可实施

修改记录 REVISION REMARK

版次 EDITION	修改日期 REVISION DATE	修改原因 REVISION REASON
---------------	-----------------------	-------------------------

审定 APPROVED BY	吴国英	吴国英
-------------------	-----	-----

审核 EXAMINED BY	黎锦荣	黎锦荣
-------------------	-----	-----

项目负责 CAPTAIN	秦智广	秦智广
-----------------	-----	-----

专业负责 CHIEF ENGI.	陈伟勇	陈伟勇
---------------------	-----	-----

校对 CHECKED BY	梁彪	梁彪
------------------	----	----

方案负责 SCHEMATIC LEADER	陈伟勇	陈伟勇
--------------------------	-----	-----

方案设计 SCHEMATIC DESIGN		
--------------------------	--	--

设计 DESIGNED BY	郭笑冰	郭笑冰
-------------------	-----	-----

制图 CHART BY		
----------------	--	--

合同号CONTRACT No.	版次EDITION No.
-----------------	---------------

	0
--	---

建设单位 CLIENT

番禺区中心医院

建设地点 SITE

番禺区中心医院

工程名称 PROJECT

广州医科大学附属番禺中心医院MR3.0装修改造工程

子项-单体名称 SUBPROJECT-UNIT

图名 TITLE

封面

比例 SCALE	日期 DATE
----------	---------

1:5	2026.08
-----	---------

图别 DRAWING TYPE	图号 DRAWING No.
-----------------	----------------

室施	FM-01
----	-------

出图章

注册师章

暖通
HVC

给排水
PLUMBING

电气
ELEC.

建筑
ARCHT.

结构
STRUCT.

序号	图号	图 名	备注	续表:
01	ML-01	图纸目录	A2	34
02	SM-01	装修设计说明(一)	A2	35
03	SM-02	装修设计说明(二)	A2	36
04	SM-03	装修设计说明(三)	A2	37
05	SM-04	装修设计说明(四)	A2	38
06	SM-05	装修设计说明(五)	A2	39
07	SM-06	装修设计说明(六)	A2	40
08	CL-01	构造用料做法表	A2	41
09	CL-02	装修面层用料表	A2	42
10	P-01	原建筑平面图	A2	43
11	P-02	改造平面图	A2	44
12	P-03	改建天花图	A2	45
13	P-04	改造物料图	A2	46
14	P-05	原建筑拆除平面图	A2	47
15	P-06	改造砌墙尺寸、门窗平面图	A2	48
16	P-07	插座定位平面图	A2	49
17	L-01	卫生间立面图	A2	50
18	MD-01	门窗表	A2	51
19	D-01	天花大样图	A2	52
20	D-02	地面大样图	A2	53
21	D-03	墙身大样图	A2	54
22	D-04	墙身大样图	A2	55
22				56
23				57
24				58
25				59
26				60
27				61
28				62
29				63
30				64
31				65
32				66
33				67



广州城方建筑设计院有限公司
GUANGZHOU CHENGFANG ARCHITECTURE DESIGN CO.,LTD

国家甲级A144016461号

公司电话：T: (020)34809333
F: (020)84871990
公司网站：WWW.GCZDL.COM
公司邮箱：PYCAD@GCZDL.COM

合作单位

注：本设计文件需经过相关部门审批
同意后方可实施

修改记录 REVISION REMARK

版次 EDITION	修改日期 REVISION DATE	修改原因 REVISION REASON

审 定 APPROVED BY	吴国英	黎锦荣
审 核 EXAMINED BY	黎锦荣	黎锦荣
项目负责 CAPTAIN	秦智广	秦智广
专业负责 CHIEF ENGR.	陈伟勇	陈伟勇
校 对 CHECKED BY	梁彪	梁彪
方案负责 SCHEMATIC LEADER	陈伟勇	陈伟勇
方案设计 SCHEMATIC DESIGN		
设 计 DESIGNED BY	郭笑冰	郭笑冰
制 图 CHART BY		

合同号CONTRACT No. 版次EDITION No.

0

建设单位 CLIENT

番禺区中心医院

建设地点 SITE

番禺区中心医院

工程名称 PROJECT

广州医科大学附属番禺中心医院MR3.0装修改造工程

子项-单体名称 SUBPROJECT-UNIT

图名 TITLE

图纸目录

比例 SCALE	日期 DATE
1:5	2026.08

图别 DRAWING TYPE	图号 DRAWING No.
室施	ML-01

出图章

注册师章

图纸版权属设计单位所有，未经许可，外人及外单位不得翻印复制作为其他工程之用。

- (2)、图中的防火门根据建筑专业选型由专业厂家提供，其表面色彩应与周边墙面保持协调，且所有防火门均应符合国家现行规范要求。
- (3)、防火分区，消防疏散及各管线均按原建筑设计不变。
- (4)、装饰区域以地面完成面标高为±0.000，其余部位标高详见图纸（注：建筑找平层+50mm=±0.000装修完成面）。
- (5)、图中如拉手、合页等五金件仅为示意，实样需施工单位提供，经设计单位及业主认可方能采购。但需满足欧标EN12209及DIN18251标准的要求。
- (6)、图中所有轻钢龙骨石膏板隔墙（或设计要求的其它同隔墙）均应到顶，并均应填充隔音棉，板材厚度不应小于12mm，详细做法参考墙体构造大样图。
- (7)、图中所有轻钢龙骨石膏板吊顶，均采用加强型轻钢龙骨,所有石膏板厚度除注明外均为9mm，多层石膏板需错缝搭接。
- (8)、墙体及门窗洞尺寸定位，除注明外均同原建筑设计。
- (9)、图中安防，音响等均仅作简单定位设计，具体由各相关专业另行设计。
- (10)、图中所有木饰面除注明外，表面均为哑光清漆漆饰面，有关这一要求不再在图中表示。
- (11)、图中所有实木封边及木线条除注明外，均应与相关木饰面材料相同。
- (12)、图中所示之灯具、活动家具、艺术品、挂画、绿化等仅作示意，最终由室内设计师提供实做并经业主确认方可采购（实物来源可以是室内设计师/施工单位/或业主专门委托的单位，包括供应商提供）。
- (13)、若图中尺寸与现场不符，请及时与设计单位联系，不得以大量图纸为依据，设计变更须在业主的授意下方能进行。除特定注明外，所有尺寸以毫米为单位，标高以米为单位。
- (14)、图中凡涉及结构改动的部分，均须施工单位进行深化、核算后，经原建筑设计单位认可方可施工。
- (15)、公共区域中庭的玻璃拦河、扶手以及其他结构承载处，要求施工单位做好设计深化工作。并提供其结构荷载及可靠性计算。
- (16)、材料标注中，编号与材料内容不一致时，以编号为准。
- (17)、除图中特别说明外，所有风口为铝质风口周漆，漆色应与相邻天花面相同或相仿，具体颜色由施工单位提供样板给业主及设计单位确认。
- (18)、图纸中节点做法为指导性做法，施工单位需根据设计院提供图纸进行深化设计，深化设计图纸必须满足国家规范，并由设计师审核通过后方可用于施工。
- (19)、如天花有吊灯或其他重物垂挂，需酌情考虑荷载预留工作或角钢加固工作，并做防锈处理。
- (20)、原则上地面铺贴为规格石材或陶瓷类砖应与相应墙面石材或陶瓷类砖对缝铺贴。
- 7、施工要求：（详见精装修施工工程技术规范）
- (1)、施工工艺及质量标准的均严格按照中华人民共和国《建筑装饰装修工程质量验收规范》GB50210—2018，及《建筑工程施工质量验收统一标准》GB50300—2013执行。
- (2)、凡涉及到土建结构楼的，须经原建筑设计单位认可后方可施工。
- (3)、建筑装饰工程施工必须与水电空调等专业图纸密切配合，并由装饰施工单位对各专业末端统一定位，若有矛盾应及时组织有关部门共同协商解决。
- (4)、承担建筑装饰装修工程施工的单位应具备相应的资质，并应建立质量管理体系,施工单位应编制施工组织设计并应经过审查批准，施工单位应按有关部门的施工工艺标准或经审定的施工技术方案施工，并应对施工全过程实行质量控制。
- (5)、建筑装饰装修工程施工中，严禁违反设计文件擅自改动建筑主体，承重结构或主要使用功能,严禁未经设计确认和有关部门批准擅自拆改水、暖、电、燃气、通讯等配套设施。
- (6)、施工单位应遵守有关部门环境保护的法律法规，并应采取有效措施控制施工现场的各种粉尘、废气、废弃物、噪声等对周边环境造成的污染和危害。
- (7)、施工单位应遵守有关安全，劳动保护，防火和防毒的法律法规，应建立相应的管理制度，并应配备必要的设备、器具和标识。
- (8)、建筑装饰装修工程在基体或基层的质量验收合格后方可施工，严格按照《建筑装饰装修工程质量验收规范》GB50210—2018的要求进行验收。
- (9)、建筑装饰装修工程施工前应提供所有材料的数据，特别构件或特殊材料必须在现场试装实样单元(件)，并经有关各方确认。（如中庭玻璃拦河等）
- (10)、管道、设备等的安装、调试应在装修工程施工前完成。如必需同步时，应在饰面施工前完成，同时装饰装修工程也不得影响管道、设备等的使用和维修。涉及燃气管道的建筑装饰装修工程必须符合有关安全管理规定。
- (11)、建筑装饰装修工程的电器安装应符合设计要求和国家现行标准的规定，严禁不经穿管直接敷设电线。
- (12)、建筑装饰装修工程施工过程中应做好半成品、成品的保护，防止污染和损坏，避免碰撞、腐蚀、日晒、雨淋等侵害。
- (13)、建筑装饰装修工程验收前应将施工现场清理干净。
- (14)、施工中基层板的厚度如下：

a、墙身饰面为特式玻璃或镜饰时，根据饰面凹凸要求使用1.50X50镀锌角钢做底座或直接采用6+6mm厚的无石棉水泥纤维板作基层，在其表面进行界面剂处理。（厂家加工）

b、墙身为木饰面板时，木饰面挂板用难燃木方或难燃夹板条作底座，12mm厚难燃夹板做底版，然后用18mm的中纤维+0.6厚的饰面木皮加工成（要求由厂家深化、加工）。基层难燃木方或难燃夹板条含水率要控制在15%以内。

c、固定家具使用板材的厚度不等，应具体根据设计的见光要求进行加工，柜背板用8mm厚无石棉水泥纤维板。（要求由厂家深化、加工）

d、所有同墙应根据声学设计的要求进行筑砌。

- (一)、墙体砌筑工程

1、基本要求

(1)、使用的材料对环境污染控制还应符合8、《民用建筑工程室内环境污染控制规范》GB50325—2020第3章中相关规定；工程质量应符合国家标准《砌体结构工程施工质量验收规范》GB 50203—2011中5.1的相关规定。使用的材料质量和允许使用范围应符合国家现行标准和地方法规要求。
- 二、装修设计施工工艺说明

装修设计说明(二)

- (2)、屋面女儿墙、地下室（构）筑物蔽墙、水池、室外花基花墙、台阶或有水有直接接触的墙体，电梯井、管道井砌体应选用灰砂砖或石渣砌块（砖）等吸水率低的材料，不宜选用吸水率高的轻质材料；与水无直接接触的室内墙体，应选用轻质材料砌块（砖）。
- (3)、砌体厚度应按材料要求的“使用厚度和部位”确定，砌筑墙体的厚度不得小于：外墙_____mm；楼梯间墙和分户墙_____mm；内墙_____mm。
- (4)、非承重墙使用的加气混凝土砌块或轻质材料砌块，具体要求应遵守或参照国家行业标准《蒸压加气混凝土制品应用技术标准》JGJ/T 17—2020、地方标准《非承重蒸压泡沫混凝土砌块工程技术规程》DBT15—43—2005的相关规定执行。
- (5)、本工程全部选由专业厂商生产的湿拌或干混预拌砂浆，具体要求应遵守《干混砂浆应用技术规程》DBJ15—36、《预拌砂浆应用技术规程》DBJ15—37的相关规定执行。

- 2、材料要求
- (1)、非轻质（非承重使用）材料：

☐ 蒸压灰砂砖，☐ 水泥石渣砌块，具体使用厚度和部位：_____
- (2)、轻质（非承重使用）材料：

☐ 蒸压加气混凝土砌块，☐ 水泥陶粒空心砌块，具体使用厚度和部位：120mm厚
- (3)、砌块强度：选用非轻质砌块（砖）抗压强度等级不应低于MU15；地上建筑物围蔽外墙选用的轻质砌块（砖）强度等级不应低于MU7.5;普通室内同隔墙选用的轻质砌块（砖）强度等级不应低于MU5.0。当选用砌体材料的抗压强度与本条有矛盾时，应征得上级单位的同意才能使用。
- (4)、本工程全部使用商品湿混或干混预拌砂浆，砂浆的对应关系详见“预拌砂浆与传统砂浆对应表”，未经建设主管部门批准、设计人同意不得擅自改变。

- 3、砌体砌筑
- (1)、使用非轻质材料作砌体，地下工程或地下构筑物砌体，室外构筑物、室外台阶、花池、花基、水池、挡墙砌体应采用强度不低于M10砌筑砂浆砌筑。
- (2)、地上建筑物围蔽外墙采用非轻质材料作砌体时，应采用强度不低于M7.5砌筑砂浆砌筑；地上建筑物室内与水无接触的轻质同隔墙砌体，采用不低于M5砌筑砂浆砌筑；与有水接触的室内轻质或非轻质砌体，应采用强度不低于M10砌筑砂浆砌筑。

- 4、表面抹灰
- (1)、室内外墙体表面在抹灰前，应在墙体的基面上均匀涂刷一道聚合物水泥浆作墙体与抹灰层结合的界面剂，聚合物水泥浆界面剂宜随涂随抹实施。
- (2)、不设置防水抹檐或保温抹灰的室外构筑物砌体或墙壁面，砖砌台阶、花池、花基、挡墙砌体面，有抹灰要求的屋面构筑物表面、应采用强度不低于M15普通抹灰砂浆找平或抹灰。当表面有粘贴装饰砖材或石材时的设置时，应改用聚合物抹灰砂浆。
- (3)、地下建筑物室内混凝土板或砌体表面，采用强度不低于M15抹灰砂浆找平或抹面；地上建筑物室内不需要作防水、保温措施的砌体间墙，墙面全部采用不低于M5抹灰砂浆找平或抹面。
- (4)、抹灰厚度宜选择：

内墙面普通抹灰为18mm，内墙面高级抹灰为25mm；

外墙外立面为20mm，厚度确定应按“装饰装修用料做法表”执行。
- (5)、采用抹灰砂浆抹灰的外墙面，当抹灰面积较大时，应设置分格缝，缝距不宜大于4米，缝深15mm、缝宽10mm，缝内用柔性耐候填缝材料填筑。

- 5、墙体砌筑构造（非承重墙）
- (1)、砌筑墙体与混凝土拉或剪力墙采用2Φ6见光700长钢筋（在混凝土柱植入或预留）沿墙每隔500设置相互连接。建筑物在抗震8度设防宜采用通长连接。
- (2)、砌体直线段长度≥5米的墙体，应在直线段墙体范围内设置C20、截面为墙厚x200钢筋混凝土构造柱，柱的水平距离不宜大于3米，内配4Φ12纵向钢筋，上下锚固于楼层混凝土板，{6锚筋间距200。压顶梁和构造柱的纵向钢筋应锚入结构柱、墙或楼板内，构造柱与墙体的钢筋连接要求按本章节第1条采用。
- (3)、女儿墙、阳台、楼梯挡墙的砌体和建筑外墙通长窗或宽度大于3米的外墙窗洞，应在拦墙顶部、窗下砌体面部采用现浇C20钢筋混凝土压顶梁和抗裂构造柱，压顶梁截面为墙厚x120高，配2Φ12纵向钢筋，{6锚筋间距200。抗裂构造柱截面为墙厚x200，内配4Φ12纵向钢筋，{6锚筋间距200。抗裂构造柱的水平距离不大于3米，构造柱与墙体的钢筋连接要求按本章节第1条采用。
- (4)、高度大于3米、墙厚为90mm，高度大于4米、墙厚为150mm的砌体墙，应沿墙体高度每隔约1.5米设置强度为C20、截面为墙厚x150钢筋混凝土构造腰梁，内配4Φ12纵向钢筋，{6锚筋间距200。当腰梁遇门窗洞口间断时，可采用与门窗洞顶过梁连接的措施处理。
- (5)、室外、室内无结构框架压顶的构筑物墙体，室内砌筑不到顶的同隔墙，墙的顶部应参照本章节3条中“压顶梁”的要求设置现浇钢筋混凝土压顶梁。
- (6)、墙体的门窗洞顶全部采用C20钢筋混凝土过梁：洞口宽度在1.5米以内时，过梁截面采用墙厚x120高，内配4Φ8纵向钢筋，{6锚筋间距100；洞口宽度在1.5~2米时，过梁截面采用墙厚x180高，内配4Φ10纵向钢筋，{6锚筋间距100；当洞口宽度在2~3米时，过梁截面采用墙厚x240高，内配4Φ12纵向钢筋，过梁端部伸入墙体内不少于250mm，或用植筋锚植入混凝土柱或剪力墙150mm。
- (7)、墙体内部的砌筑砂浆应饱满，一次砌筑高度不宜超过2米，一次的砌筑高度应控制符合砌体的稳定和砌筑砂浆的凝固要求。

- 6、墙体抗裂和保温构造
- (1)、由框架或剪力结构与填充墙组成的地上建筑物外围蔽墙，墙面在抹灰前应按要求进行墙体抗裂挂网构造：9层或24米高以下的建筑物外墙，应在两种不同材料的墙面位置钉挂宽度不小于400mm镀锌网，混凝土柱和砌体墙各不小于200mm宽；9层或24米高的建筑物外墙，在外墙面上按要求全面挂网。
- (2)、外墙挂网采用镀锌丝网，钢丝选用直径不小于1mm、网格为10x10~20x20镀锌电焊网或镀锌手编网，镀锌网采用镀锌钢钉间距不宜大于400mm固定。混凝土柱可用射钉固定，砌块墙可用钢钉固定在灰缝内，固定后的钢网应平整、牢固，抹灰后不露钢网。镀锌网的搭接深度不小于100mm。
- (3)、下述情况抹灰层应设置钢网：当墙面抹灰总厚度大于或等于35mm时，应在找平灰层中设置一道镀锌丝网；当墙体为轻质材料砌体和，需要在墙体的抹灰面粘贴质量较重的装饰砖或石材时，应在找平灰层的墙面加设一道镀锌丝网作墙面加强体；管道因入墙暗敷面对墙体开槽时，在修复或填补槽坑部位时，应在槽坑底150的范围内，设置一道镀锌丝网或抗裂玻纤网格布作墙体或抹灰面的抗裂体；室内砌筑到顶的轻质砌体填充墙，宜在砌体与混凝土交接处200mm范围设置一道抗裂玻纤网格布作抗裂体。
- (4)、建筑物围蔽墙的外墙面抹灰，宜在抹灰砂浆中掺加砂浆体积为0.1%—0.3%的切短裂合成纤维作墙面抹灰的抗裂增强体。

- (二)、板隔墙体工程
- 1、基本要求
- (1)、板间墙工程使用的材料燃烧性能等级，使用范围应满足《建筑内部装修设计防火规范》GB50222—2017 3.2~3.4的相关规定。
- (2)、有隔音功能要求的板隔墙，在材质、厚度、构造形式选用和设置应满足隔音基本要求。对耐火极限有要求的板隔墙，在隔墙材料、厚度、构造形式、材料燃烧性能等级的选用应符合国家现行的防火规范相关的强制性规定。
- (3)、板间墙工程选用的龙骨、面板、五金配件等材料质量应符合国家现行中华人民共和国国家标准GB GB/T、中华人民共和国行业标准JGJ/T、中华人民共和国建筑行业标准JC/T、建筑室内吊顶工程技术规程及相关分项工程技术规程，行业标准要求，工程质量应符合国家标准《建筑装饰装修工程质量验收规范》GB50210—2018中第7章要求。
- (4)、使用的面板、内填材料、胶粘剂、涂料等污染控制还应符合《民用建筑工程室内环境污染控制规范》GB50325—2020第3.1、3.2项中相关的规定。
- (5)、有防水（潮）功能要求的板隔墙，面板宜选用能满足或符合防水（潮）性能的面板和构造措施，隔墙板表面需要粘贴或复盖装饰饰面时，表面状态应按实际要求进行处理。
- 2、轻钢龙骨板隔墙
- (1)、以轻钢龙骨为墙体骨架，规格罩面板钉封石膏层面，由面板和钢龙骨安装组成的一种板隔断墙体。
- (2)、轻钢龙骨板隔墙端应遵守本章中“基本要求”的相关规定。使用的轻钢龙骨质量应符合《建筑用轻钢龙骨》GBT11981—2008相关规定，隔墙面层材料应满足《建筑材料及制品燃烧性能分级》GB8624—2012,使用的罩面板质量应符合国家现行行业标准要求。
- (3)、轻钢龙骨型式选用：当板墙高度在3.0米或以下、墙厚在100mm以内时，轻钢龙骨宜选用75型；板墙高度在3.0~4.5米、墙厚大于100mm时，轻钢龙骨宜选用100型。



广州城方建筑设计院有限公司
GUANGZHOU CHENGFANG ARCHITECTURE DESIGN CO.,LTD

國家甲級A144016461号

公司电话：T: (020)34809333
F: (020)84871990

公司网站：WWW.GCZDI.COM






公司邮箱：PYCAD@GCZDI.COM

合作单位

注：本设计文件需经过相关部门审批
同意后方可实施

修改记录 REVISION REMARK

版次 EDITION	修改日期 REVISION DATE	修改原因 REVISION REASON

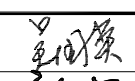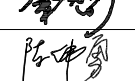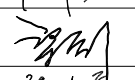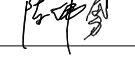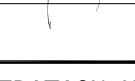审 定 APPROVED BY	吴国英	
审 核 EXAMINED BY	黎锦荣	
项目负责 CAPTAIN	秦智广	
专业负责 CHIEF ENGR.	陈伟勇	
校 对 CHECKED BY	梁彪	
方案负责 SCHEMATIC LEADER	陈伟勇	
方案设计 SCHEMATIC DESIGN		
设 计 DESIGNED BY	郭笑冰	
制 图 CHART BY		

合同号CONTRACT No.	版次EDITION No.
	0

建设单位 CLIENT
番禺区中心医院

建设地点 SITE
番禺区中心医院

工程名称 PROJECT
广州医科大学附属番禺中心医院MR3.0装修改造工程

子项 - 单体名称 SUBPROJECT-UNIT

图名 TITLE
装修设计说明(二)

比例 SCALE	日期 DATE
1:5	2026.08

图别 DRAWING TYPE	图号 DRAWING No.
室施	SM-02

出图章

注册师章

图纸版权属设计单位所有，未经许可，外人及外单位不得翻印复制作为其他工程之用。



广州城方建筑设计院有限公司
GUANGZHOU CHENGFANG ARCHITECTURE DESIGN CO., LTD

国家甲级A144016461号

公司电话：T: (020)34809333

F: (020)84871990

公司网站：WWW.GCZDI.COM

公司邮箱：PYCAD@GCZDI.COM

合作单位

注：本设计文件需经过相关部门审批
同意后方可实施

修改记录 REVISION REMARK

版次 EDITION	修改日期 REVISION DATE	修改原因 REVISION REASON
---------------	-----------------------	-------------------------

审 定 APPROVED BY	吴国英	吴国英
--------------------	-----	-----

审 核 EXAMINED BY	黎锦荣	黎锦荣
--------------------	-----	-----

项目负责 CAPTAIN	秦智广	秦智广
-----------------	-----	-----

专业负责 CHIEF ENGR.	陈伟勇	陈伟勇
---------------------	-----	-----

校 对 CHECKED BY	梁彪	梁彪
-------------------	----	----

方案负责 SCHEMATIC LEADER	陈伟勇	陈伟勇
--------------------------	-----	-----

方案设计 SCHEMATIC DESIGN		
--------------------------	--	--

设 计 DESIGNED BY	郭笑冰	郭笑冰
--------------------	-----	-----

制 图 CHART BY		
-----------------	--	--

合同号 CONTRACT No.	版次 EDITION No.
------------------	----------------

0

建设单位 CLIENT

番禺区中心医院

建设地点 SITE

番禺区中心医院

工程名称 PROJECT

广州医科大学附属番禺中心医院MR3.0装修改造工程

子项-单体名称 SUBPROJECT-UNIT

图名 TITLE

现状平面图

比例 SCALE

日期 DATE

1:100

2026.08

图别 DRAWING TYPE 图号 DRAWING No.

室施

P-01

出图章

注册师章

暖通
HVC


给排水
PLUMBING

电气
ELEC.

会 签
COORDINATION

建筑
ARCHT.

结构
STRUCT.

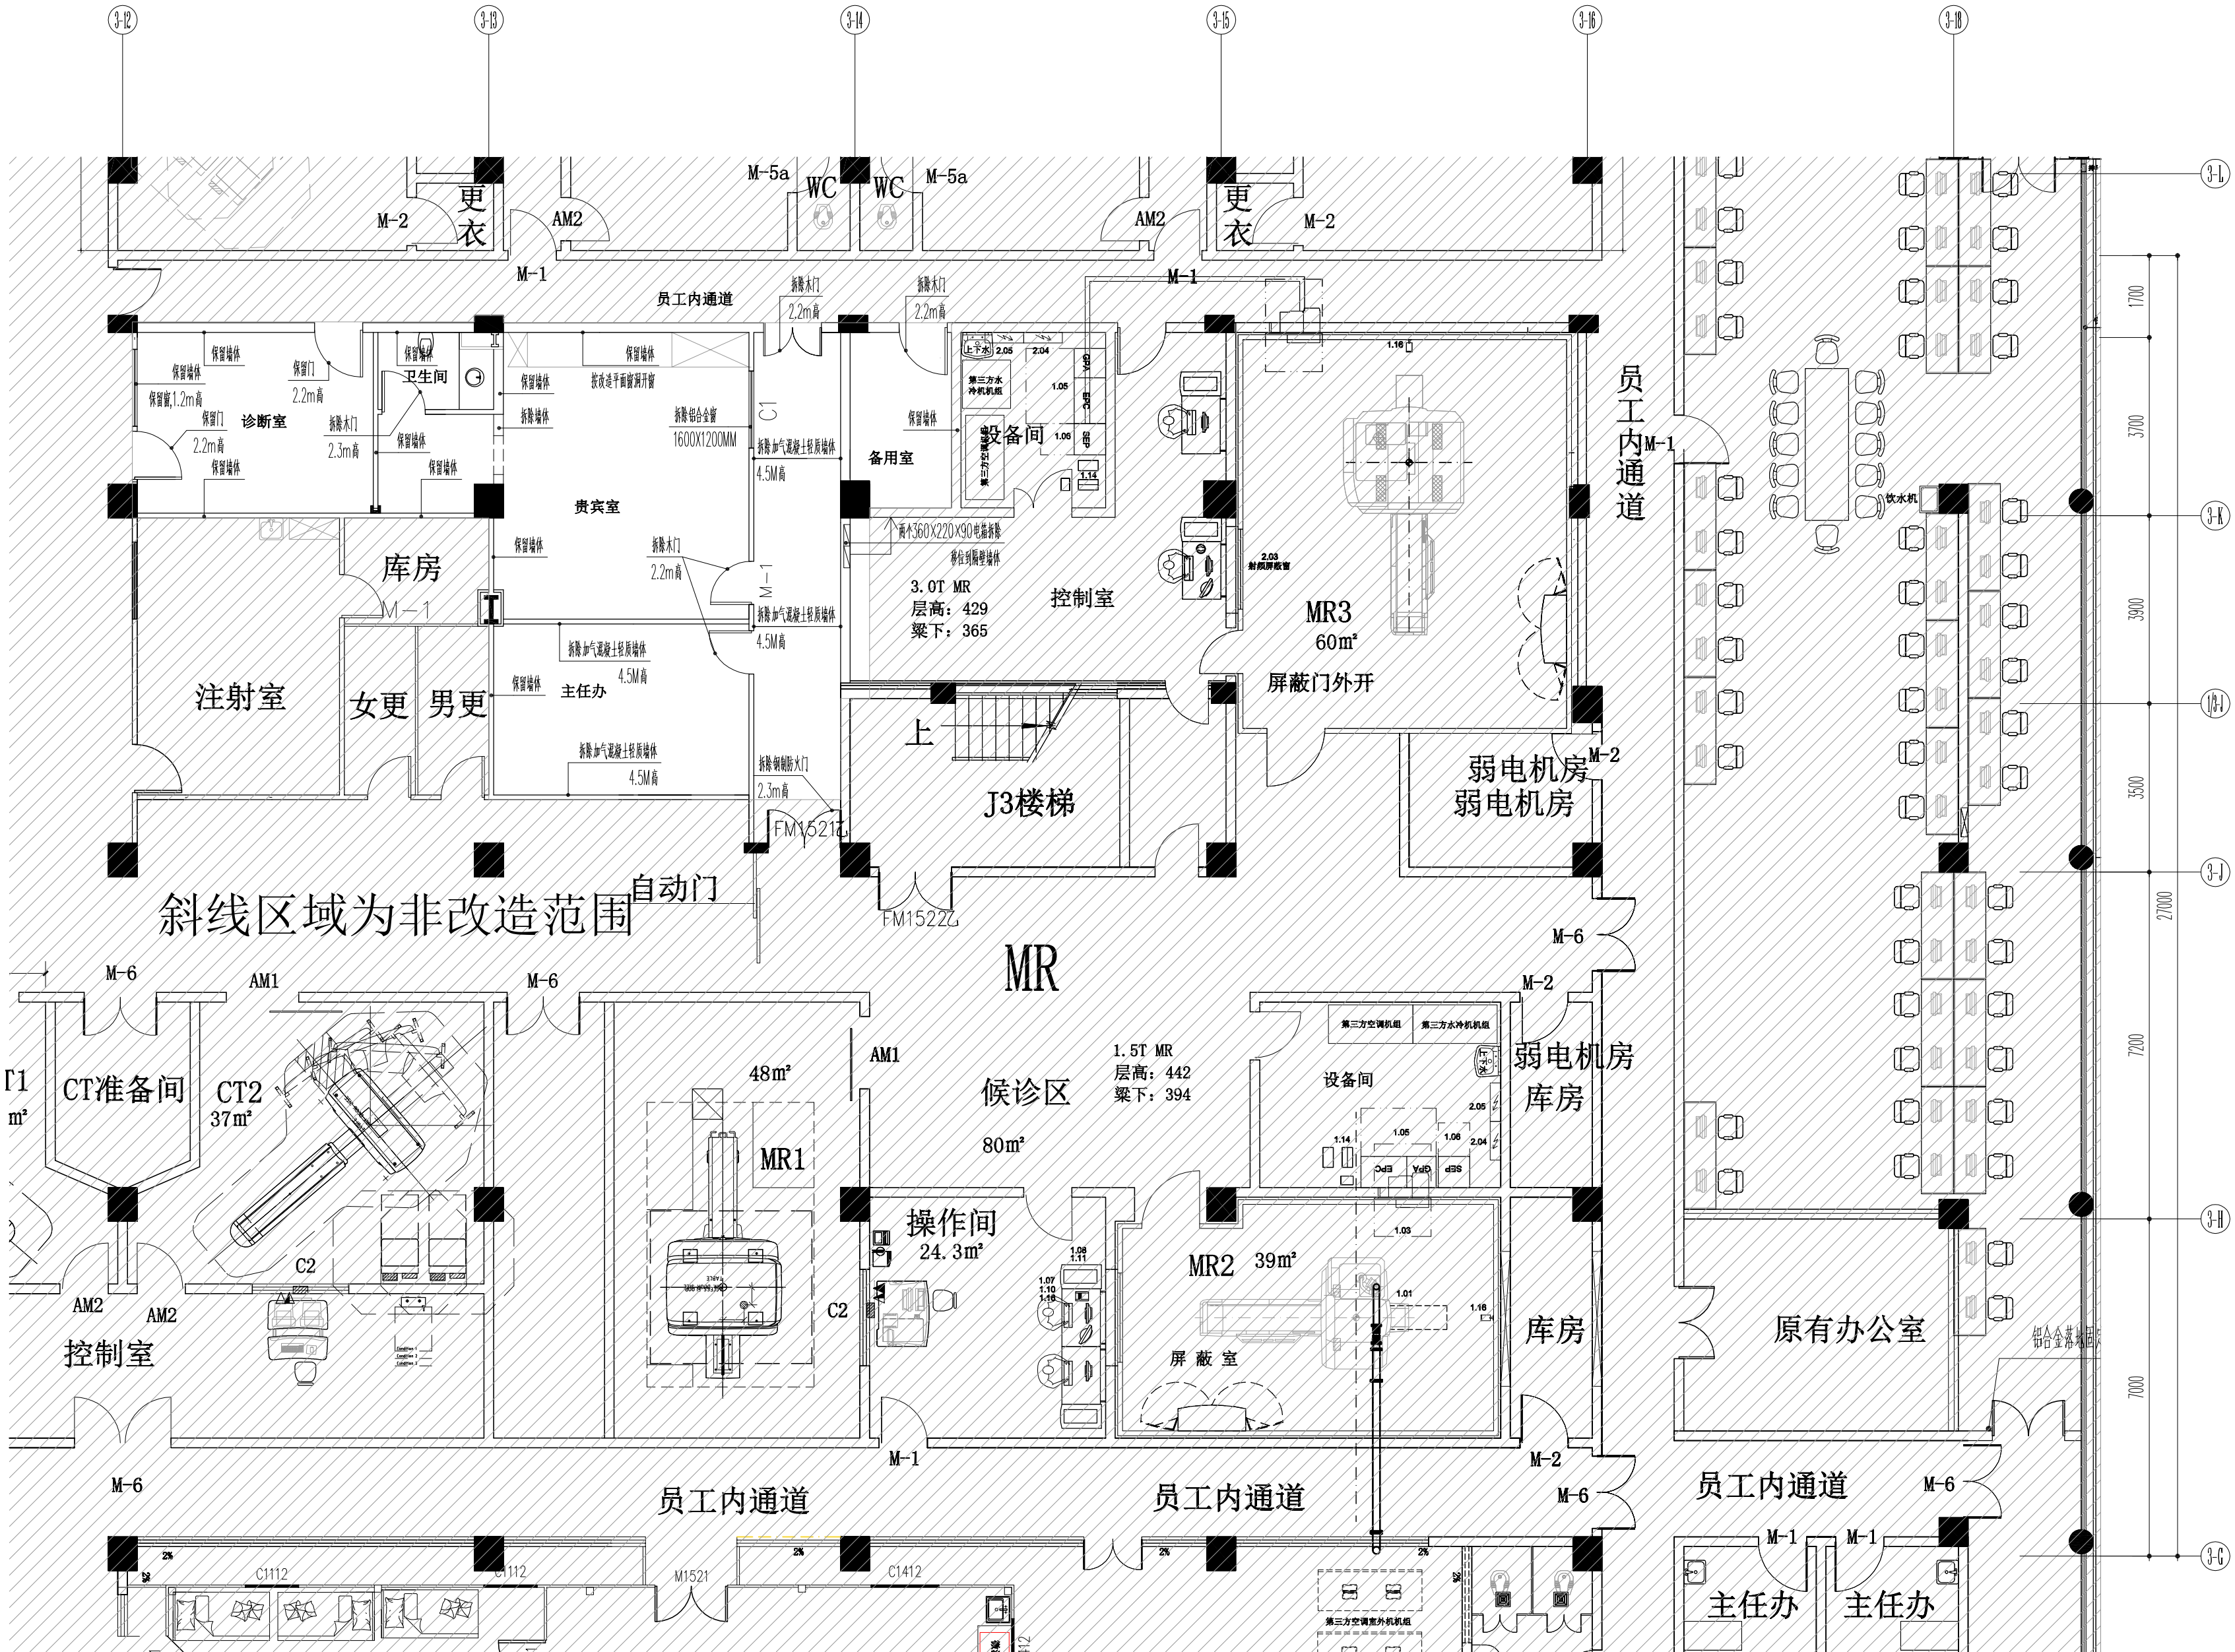


01

KEY PLAN

现状平面图

SCALE 比例

1:100

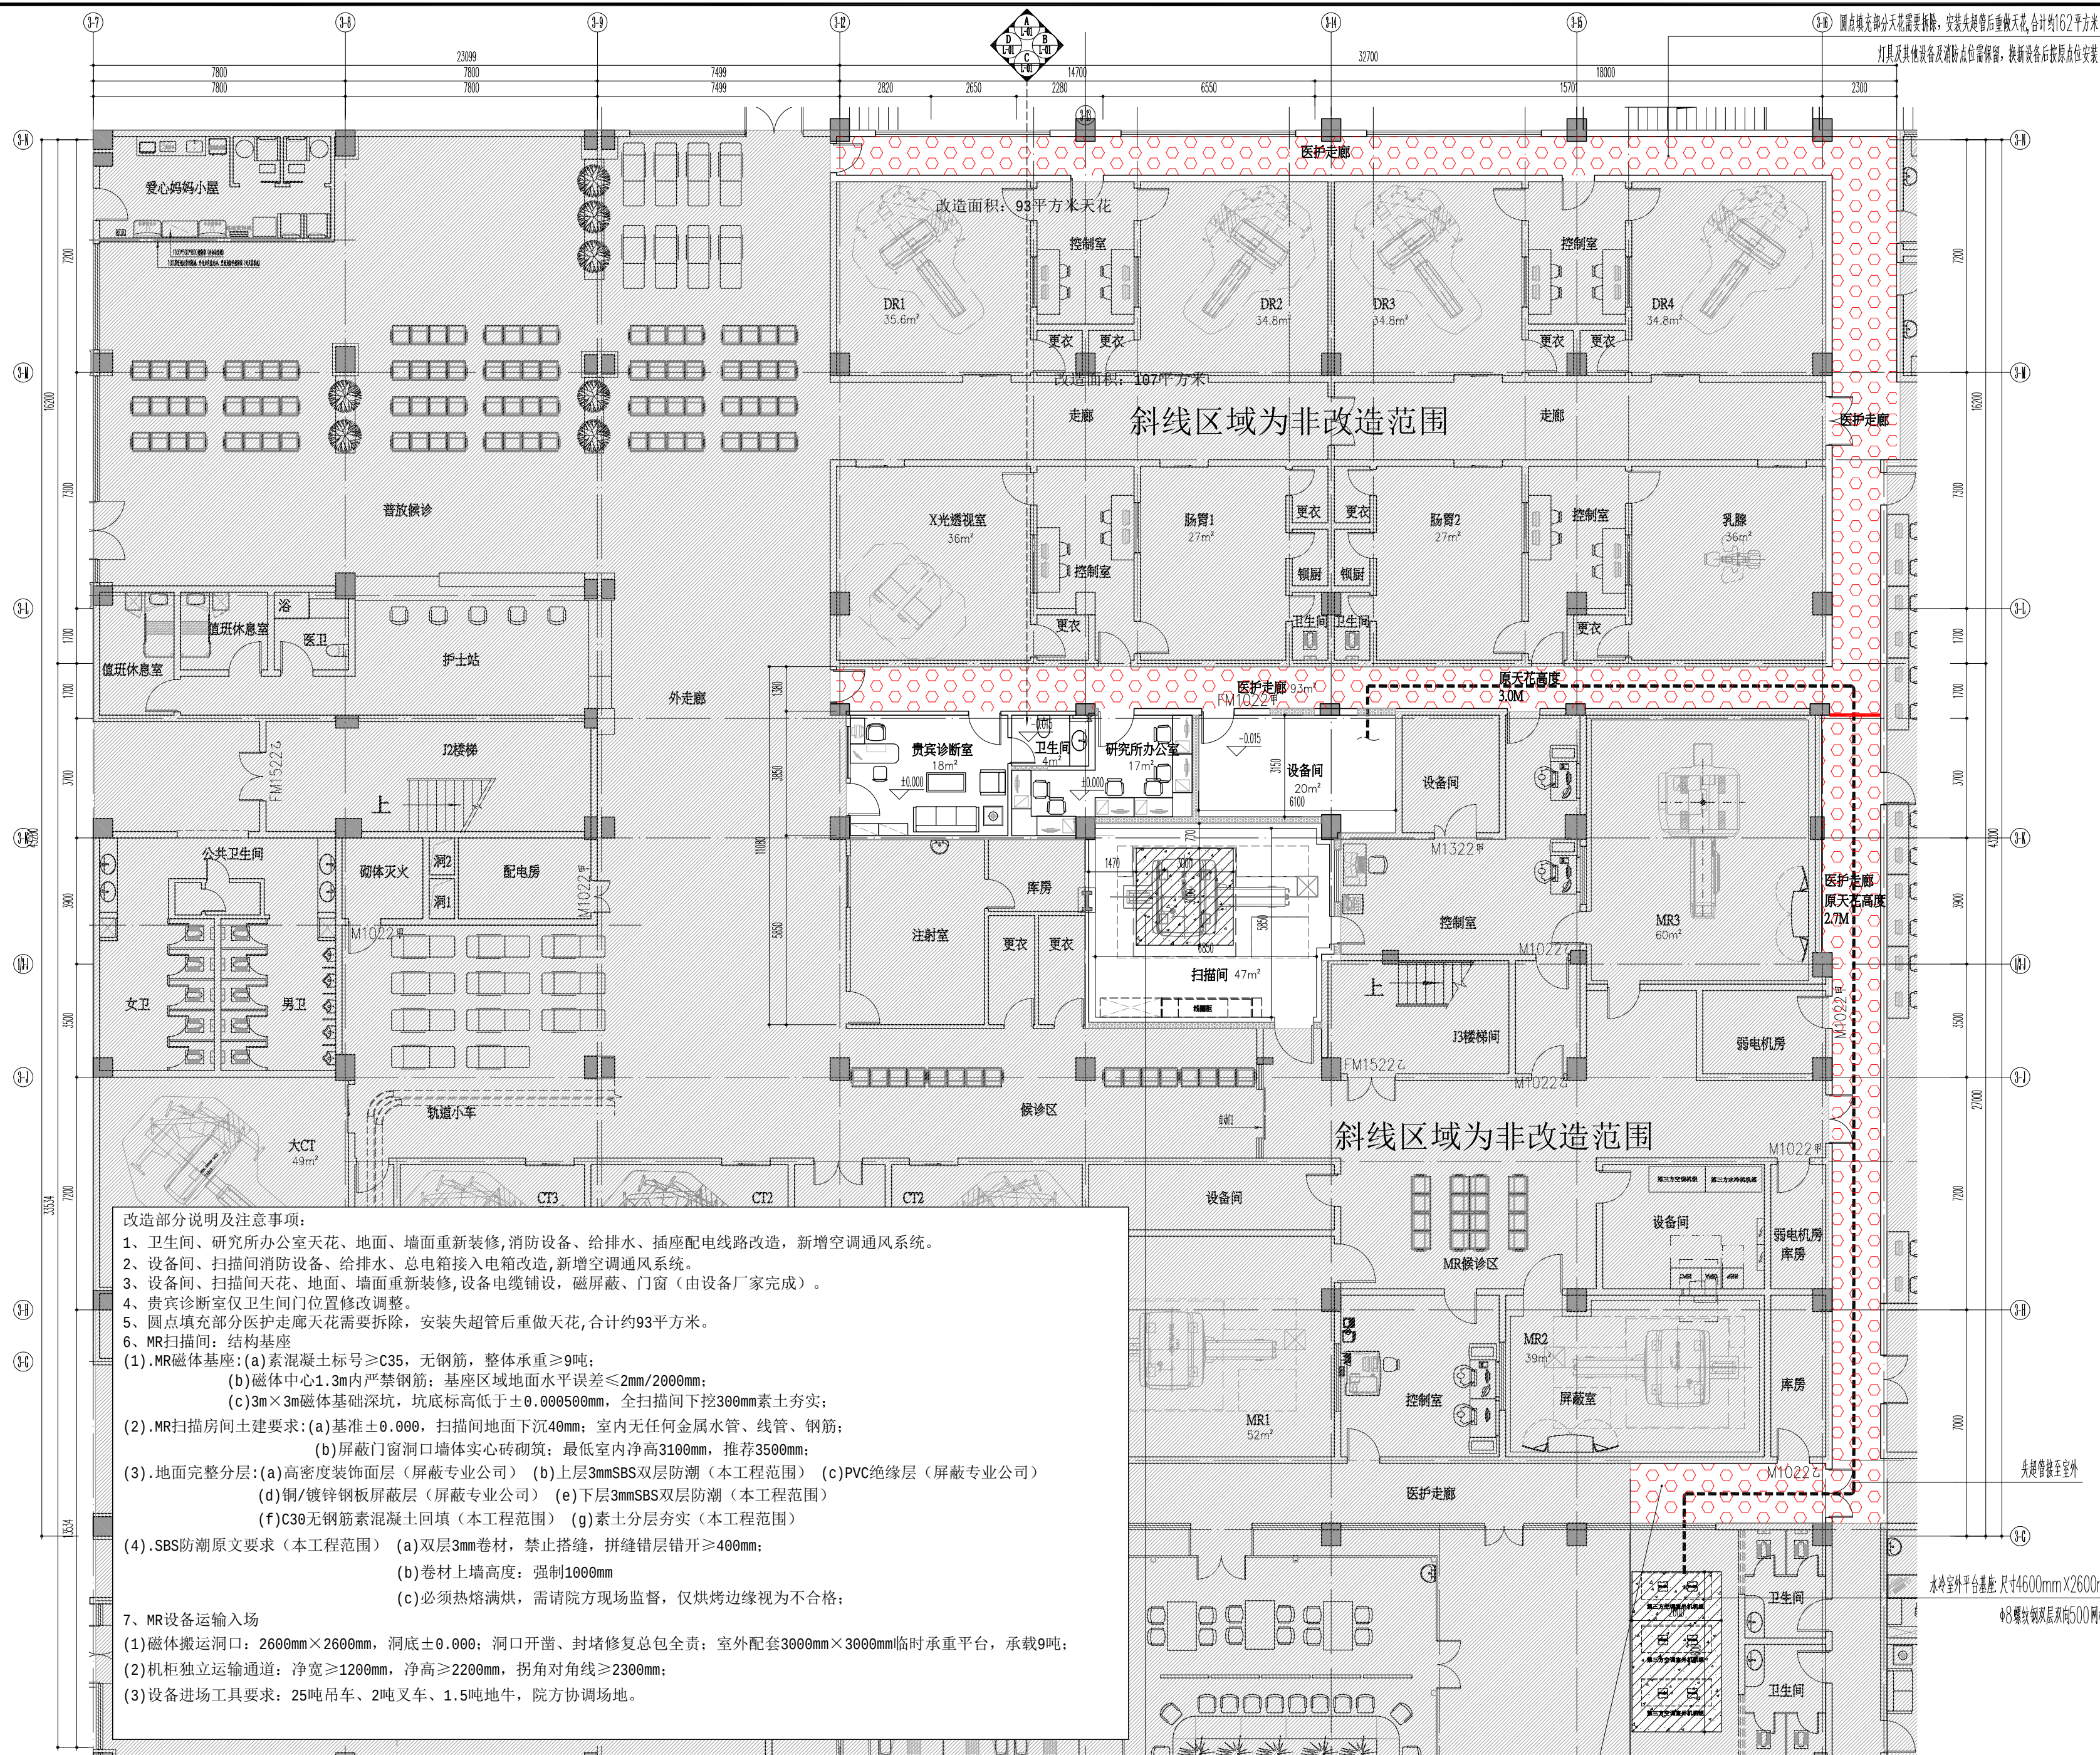

广州城方建筑设计院有限公司 GUANGZHOU CHENG FANG ARCHITECTURE DESIGN CO., LTD 国家甲级A144016461号 公司电话: T: (020)34809333 F: (020)84871990 公司网站: WWW.GCZDI.COM 公司邮箱: PYCAD@GCZDI.COM			
合作单位			
注: 本设计文件需经过相关部门审批 同意后方可实施			
修改记录 REVISION REMARK			
版次 EDITION	修改日期 REVISION DATE	修改原因 REVISION REASON	
审 定 APPROVED BY	吴国英	吴国英	
审 核 EXAMINED BY	黎锦荣	黎锦荣	
项目负责 CAPTAIN	秦智广	秦智广	
专业负责 CHIEF ENGL	陈伟勇	陈伟勇	
校 对 CHECKED BY	梁彪	梁彪	
方案负责 SCHEMATIC LEADER	陈伟勇	陈伟勇	
方案设计 SCHEMATIC DESIGN			
设 计 DESIGNED BY	郭笑冰	郭笑冰	
制 图 CHART BY			
合同号CONTRACT No.		版次EDITION No.	
		0	
建设单位 CLIENT			
番禺区中心医院			
建设地点 SITE			
番禺区中心医院			
工程名称 PROJECT			
广州医科大学附属番禺中心医院MR3.0装修改造工程			
子项-单体名称 SUBPROJECT-UNIT			
图名 TITLE			
改造平面图			
比例 SCALE		日期 DATE	
1:100		2026.08	
图别 DRAWING TYPE		图号 DRAWING No.	
室施		P-02	
出图章			
注册师章			

注册师

01 KEY PLAN 改造后平面图
SCALE 比例 1:100
改造面积: 107平方米+162平方米天花

先超管接至室外


图纸版权属设计单位所有，未经许可，外人及外单位不得翻印复制作为其他工程之用。

会签

建筑
结构

给排水
电气

暖通
暖通

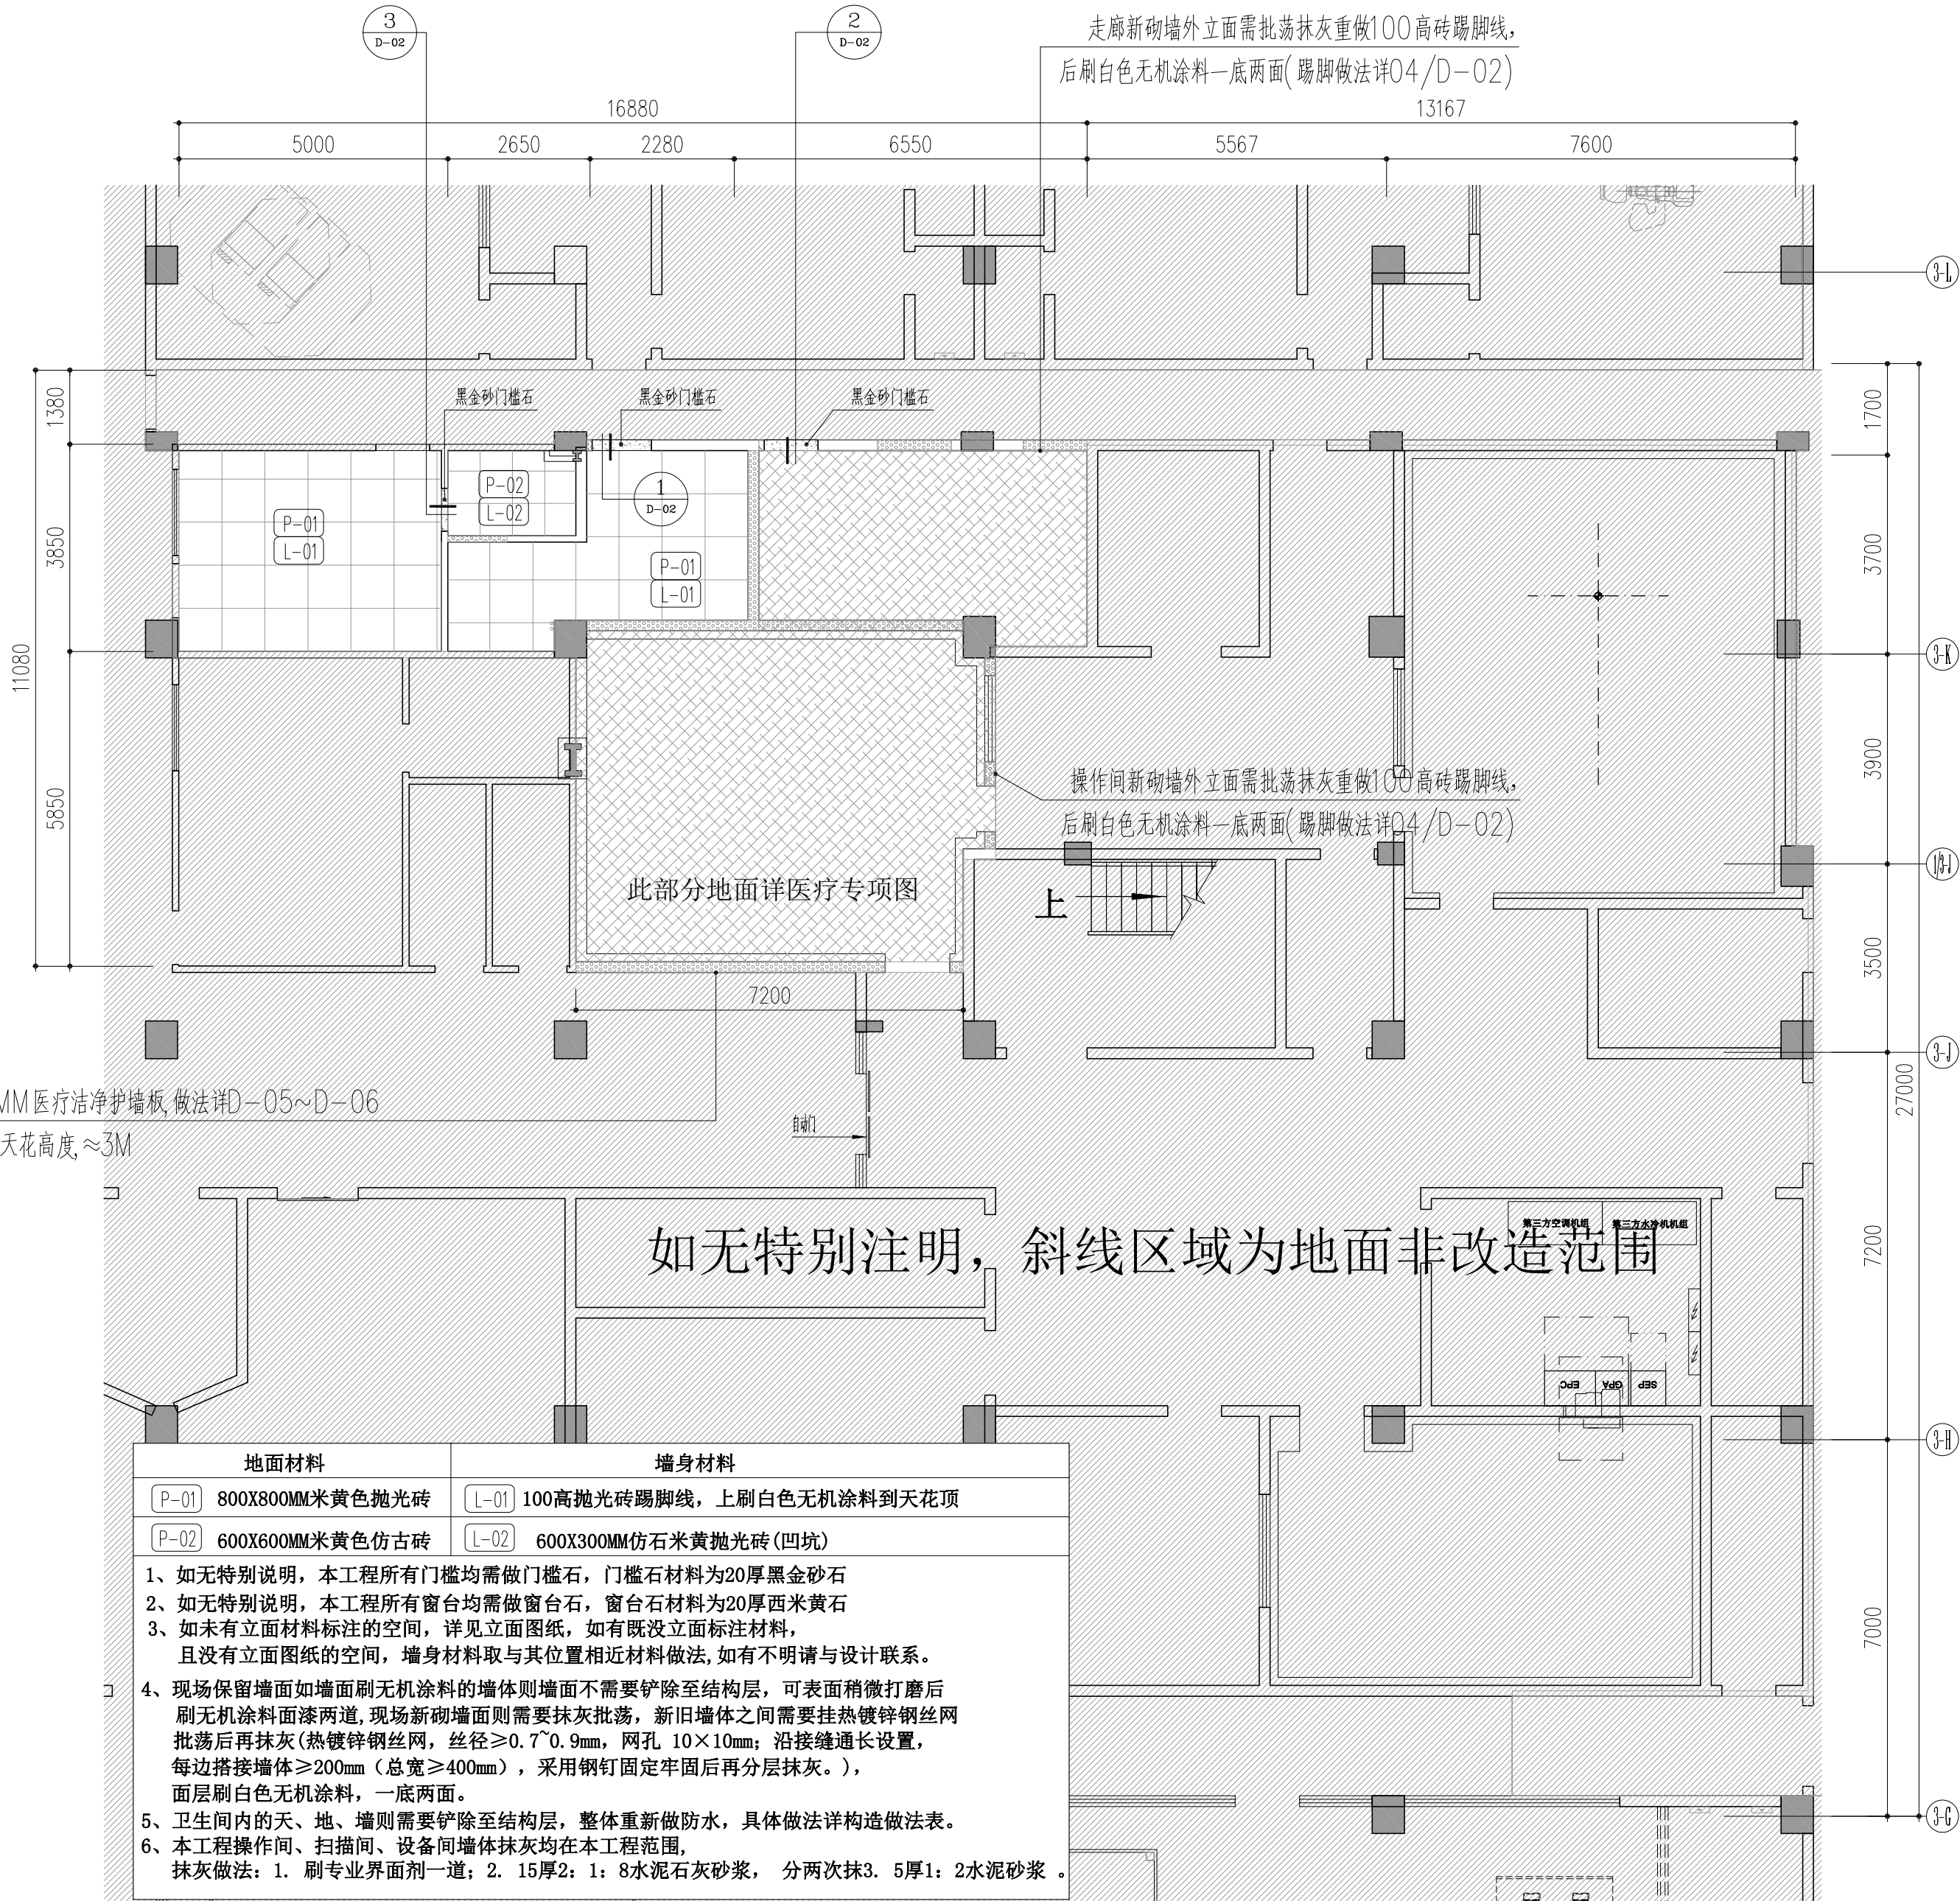

走廊新砌墙外立面需批荡抹灰重做8MM医疗洁净护墙板,做法详D-05~D-06
护墙板宽度7.2M,高度按现场实际天花高度,≈3M

走廊新砌墙外立面需批荡抹灰重做100高砖踢脚线,
后刷白色无机涂料一底两面(踢脚做法详04/D-02)

操作间新砌墙外立面需批荡抹灰重做100高砖踢脚线,
后刷白色无机涂料一底两面(踢脚做法详04/D-02)

此部分地面详医疗专项图

如无特别注明,斜线区域为地面非改造范围

地面材料		墙身材料	
P-01	800X800MM米黄色抛光砖	L-01	100高抛光砖踢脚线,上刷白色无机涂料到天花顶
P-02	600X600MM米黄色仿古砖	L-02	600X300MM仿石米黄抛光砖(凹坑)
1、如无特别说明,本工程所有门槛均需做门槛石,门槛石材料为20厚黑金沙石 2、如无特别说明,本工程所有窗台均需做窗台石,窗台石材料为20厚西米黄石 3、如未有立面材料标注的空间,详见立面图纸,如有既没立面标注材料,且没有立面图纸的空间,墙身材料取与其位置相近材料做法,如有不明请与设计联系。 4、现场保留墙面如墙面刷无机涂料的墙体则墙面不需要铲除至结构层,可表面稍微打磨后刷无机涂料面漆两道,现场新砌墙面则需要抹灰批荡,新旧墙体之间需要挂热镀锌钢丝网批荡后再抹灰(热镀锌钢丝网,丝径≥0.7~0.9mm,网孔10×10mm;沿接缝通长设置,每边搭接墙体≥200mm(总宽≥400mm),采用钢钉固定牢固后再分层抹灰。),面层刷白色无机涂料,一底两面。 5、卫生间内的天、地、墙则需要铲除至结构层,整体重新做防水,具体做法详构造做法表。 6、本工程操作间、扫描间、设备间墙体抹灰均在本工程范围, 抹灰做法:1.刷专业界面剂一道;2.15厚2:1:8水泥石灰砂浆,分两次抹3.5厚1:2水泥砂浆。			

03 FINISHES PLAN
SCALE 比例

物料图
1:100



广州城方建筑设计院有限公司
GUANGZHOU CHENG FANG ARCHITECTURE DESIGN CO., LTD

国家甲级A144016461号

公司电话: T: (020)34809333

F: (020)84871990

公司网站: WWW.GCZDI.COM

公司邮箱: PYCAD@GCZDI.COM

合作单位

注: 本设计文件需经过相关部门审批
同意后方可实施

修改记录 REVISION REMARK

版次 EDITION	修改日期 REVISION DATE	修改原因 REVISION REASON

审 定 APPROVED BY	吴国英	吴国英
审 核 EXAMINED BY	黎锦荣	黎锦荣
项目负责 CAPTAIN	秦智广	秦智广
专业负责 CHIEF ENGR.	陈伟勇	陈伟勇
校 对 CHECKED BY	梁彪	梁彪
方案负责 SCHEMATIC LEADER	陈伟勇	陈伟勇
方案设计 SCHEMATIC DESIGN		
设 计 DESIGNED BY	郭笑冰	郭笑冰
制 图 CHART BY		

合同号 CONTRACT No.	版次 EDITION No.
	0

建设单位 CLIENT
番禺区中心医院

建设地点 SITE
番禺区中心医院

工程名称 PROJECT
广州医科大学附属番禺中心医院MR3.0装修改造工程
子项-单体名称 SUBPROJECT-UNIT

图名 TITLE
改造物料图

比例 SCALE	日期 DATE
1:100	2026.08

图别 DRAWING TYPE	图号 DRAWING No.
室施	P-04

出图章

注册师章

图纸版权属设计单位所有,未经许可,外人及外单位不得翻印复制作为其他工程之用。



广州城方建筑设计院有限公司
GUANGZHOU CHENGFANG ARCHITECTURE DESIGN CO.,LTD

国家甲级A144016461号

公司电话：T: (020)34809333

F: (020)84871990

公司网站：WWW.GCZDI.COM

公司邮箱：PYCAD@GCZDI.COM

合作单位

注：本设计文件需经过相关部门审批
同意后方可实施

修改记录 REVISION REMARK

版次 EDITION	修改日期 REVISION DATE	修改原因 REVISION REASON

审 定 APPROVED BY	吴国英	吴国英
审 核 EXAMINED BY	黎锦荣	黎锦荣
项目负责 CAPTAIN	秦智广	秦智广
专业负责 CHIEF ENGR.	陈伟勇	陈伟勇
校 对 CHECKED BY	梁彪	梁彪
方案负责 SCHEMATIC LEADER	陈伟勇	陈伟勇
方案设计 SCHEMATIC DESIGN		
设 计 DESIGNED BY	郭笑冰	郭笑冰
制 图 CHART BY		


合同号CONTRACT No.	版次EDITION No.
	0


建设单位 CLIENT
番禺区中心医院
建设地点 SITE
番禺区中心医院
工程名称 PROJECT
广州医科大学附属番禺中心医院MR3.0装修改造工程
子项-单体名称 SUBPROJECT-UNIT

图名 TITLE	
原建筑拆除平面图	
比例 SCALE	日期 DATE
1:100	2026.08
图别 DRAWING TYPE	图号 DRAWING NO.
室施	P-05

出图章

注册师章

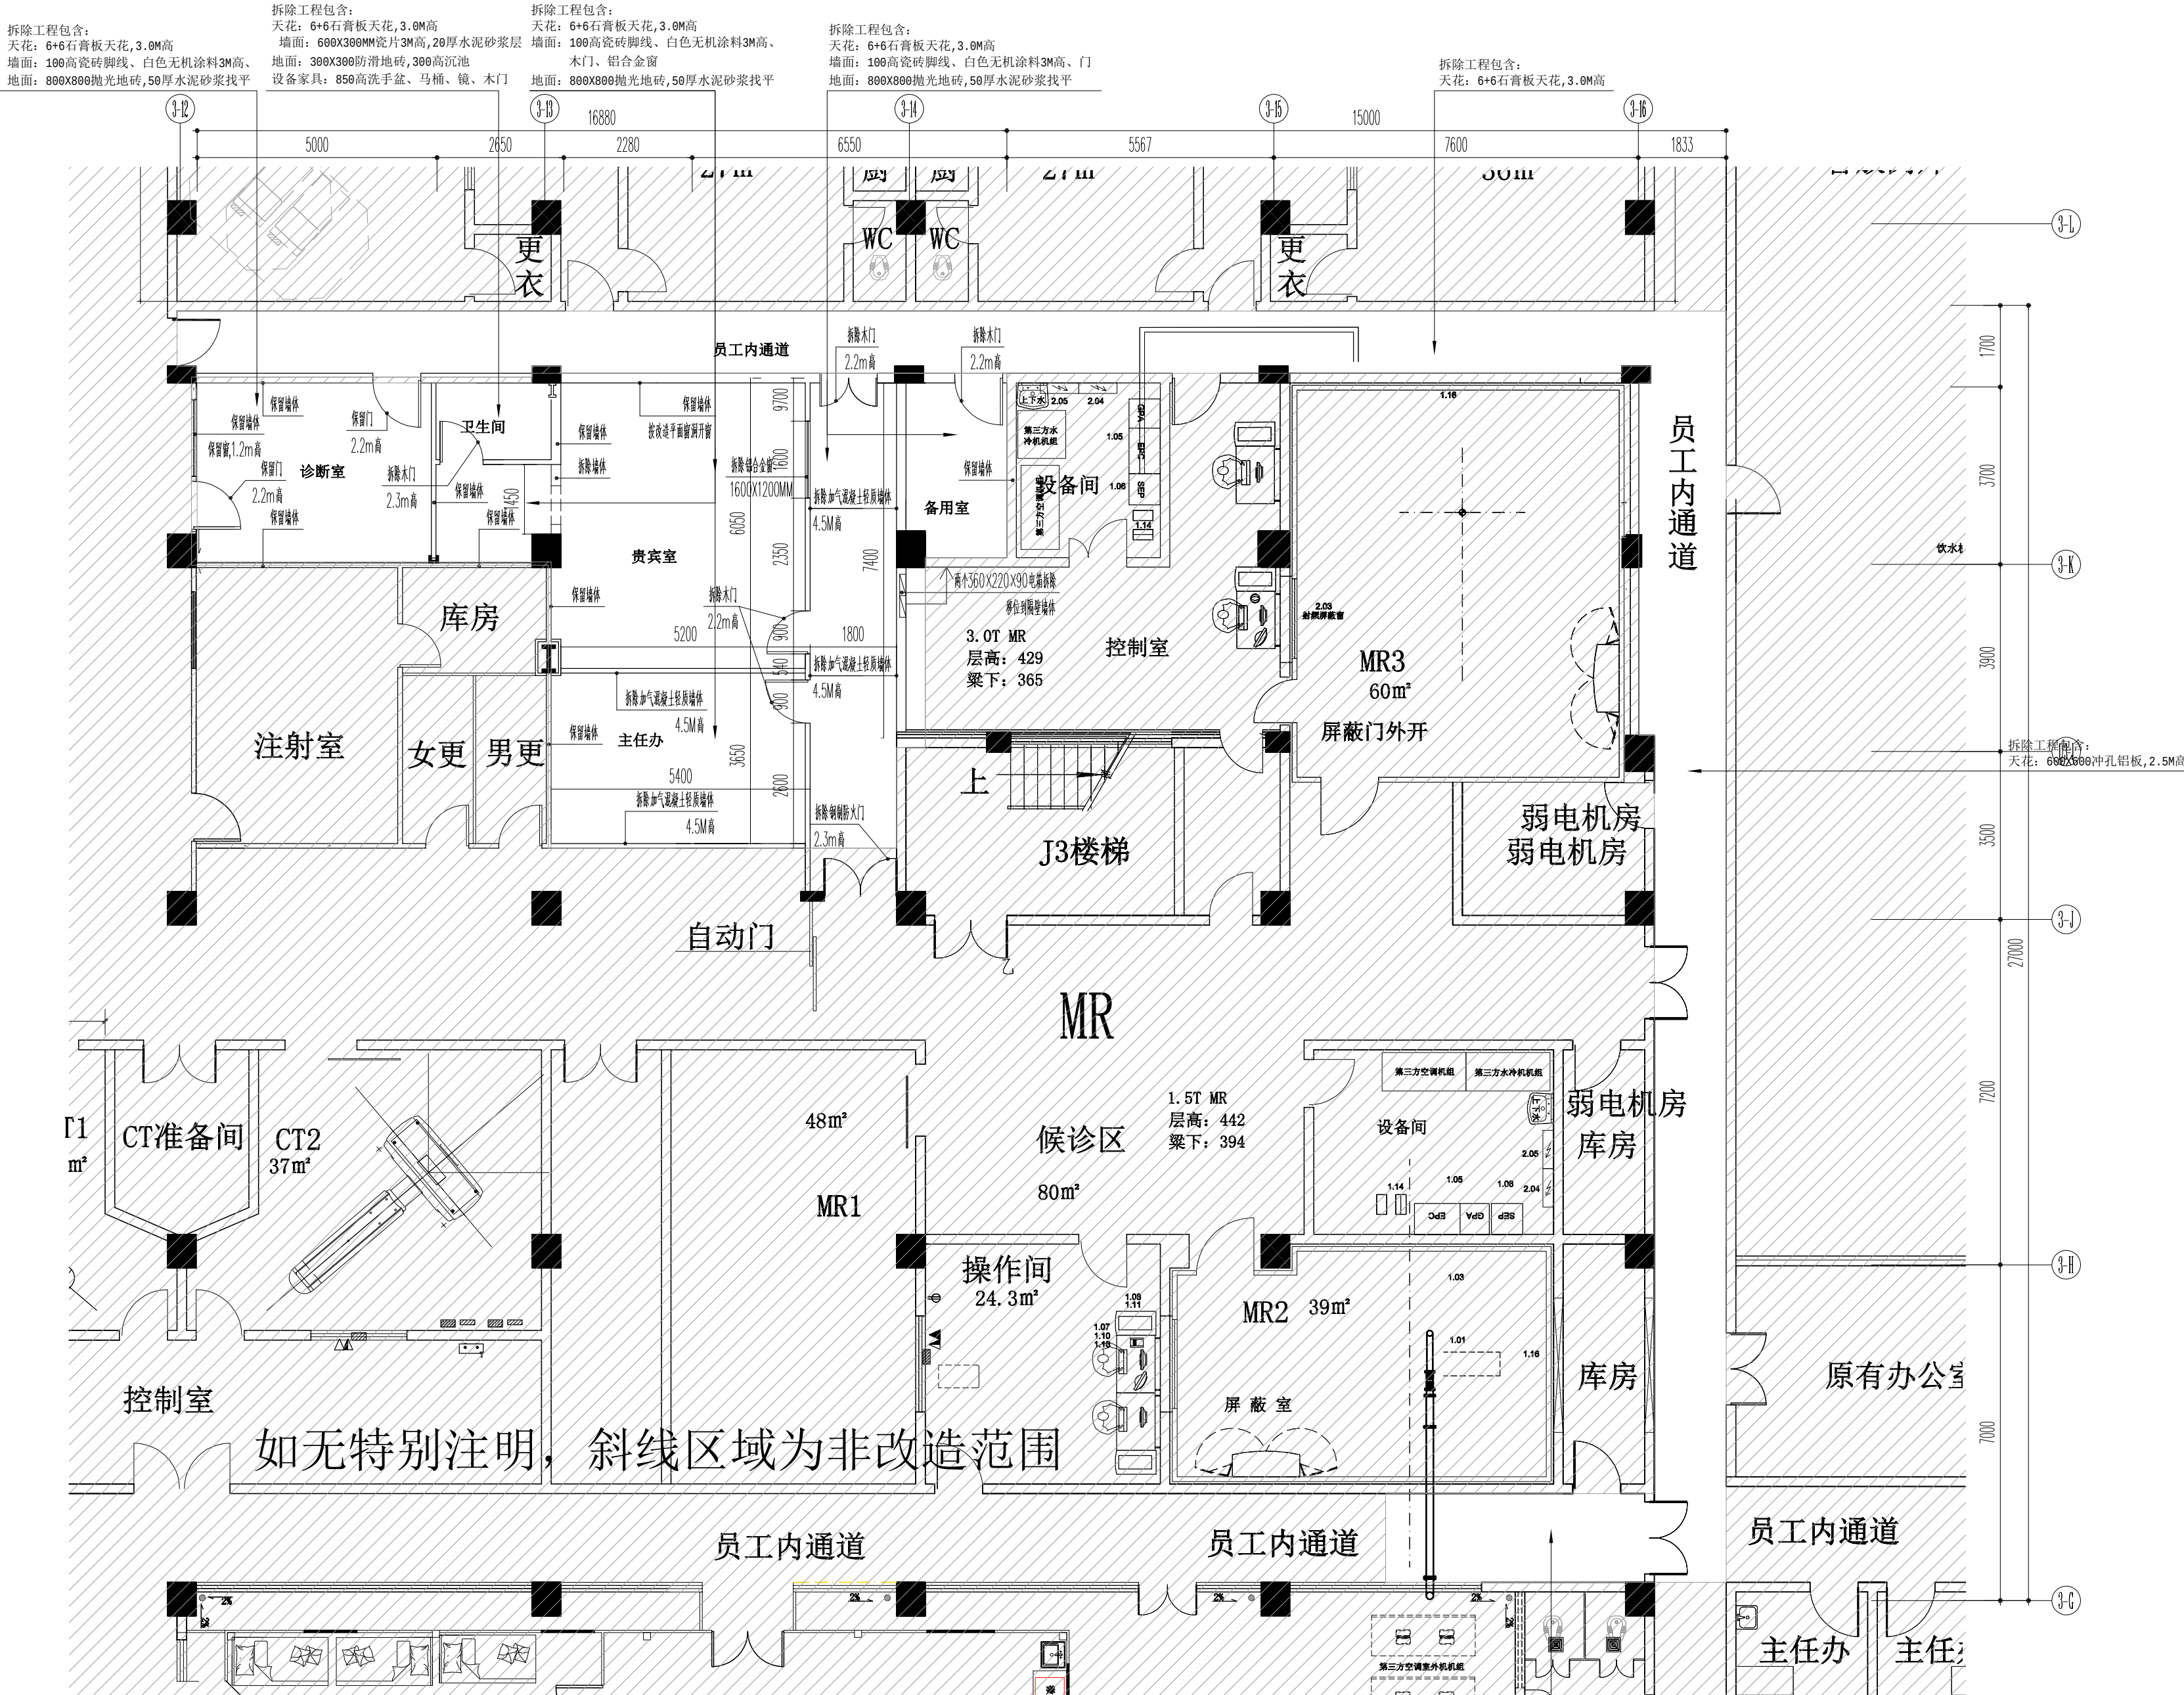

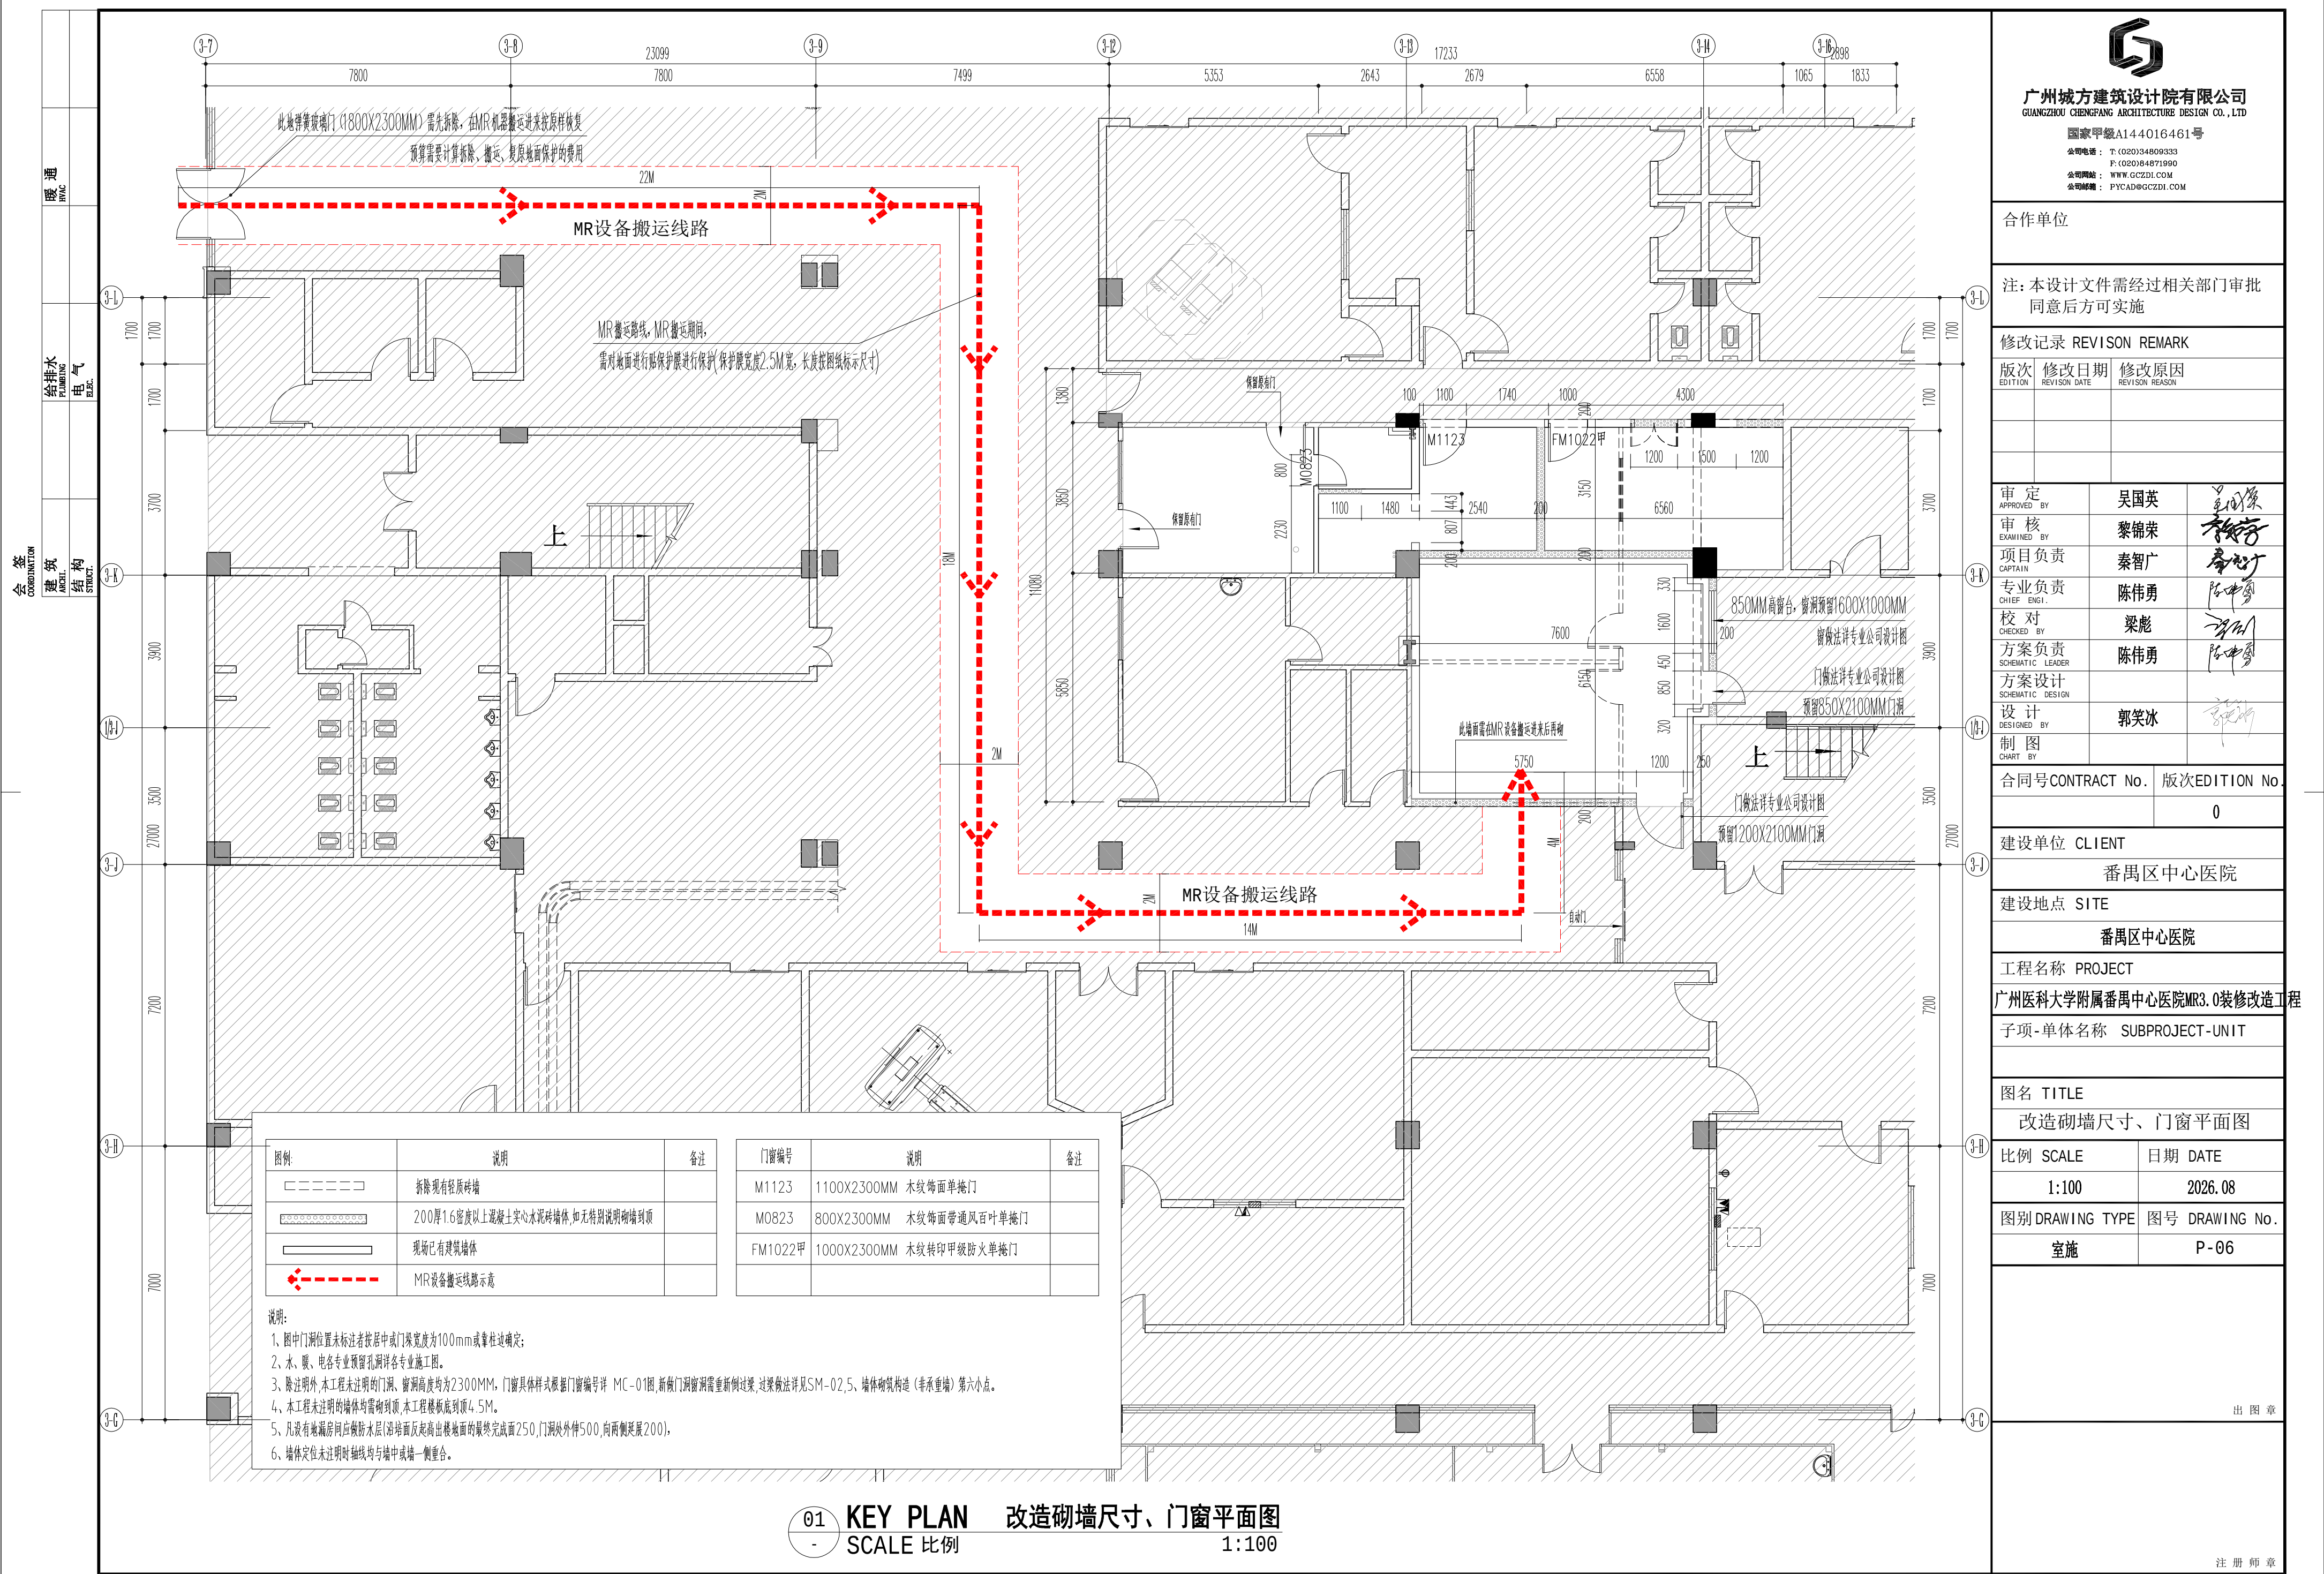


会签

建筑
结构

给排水
电气


暖通

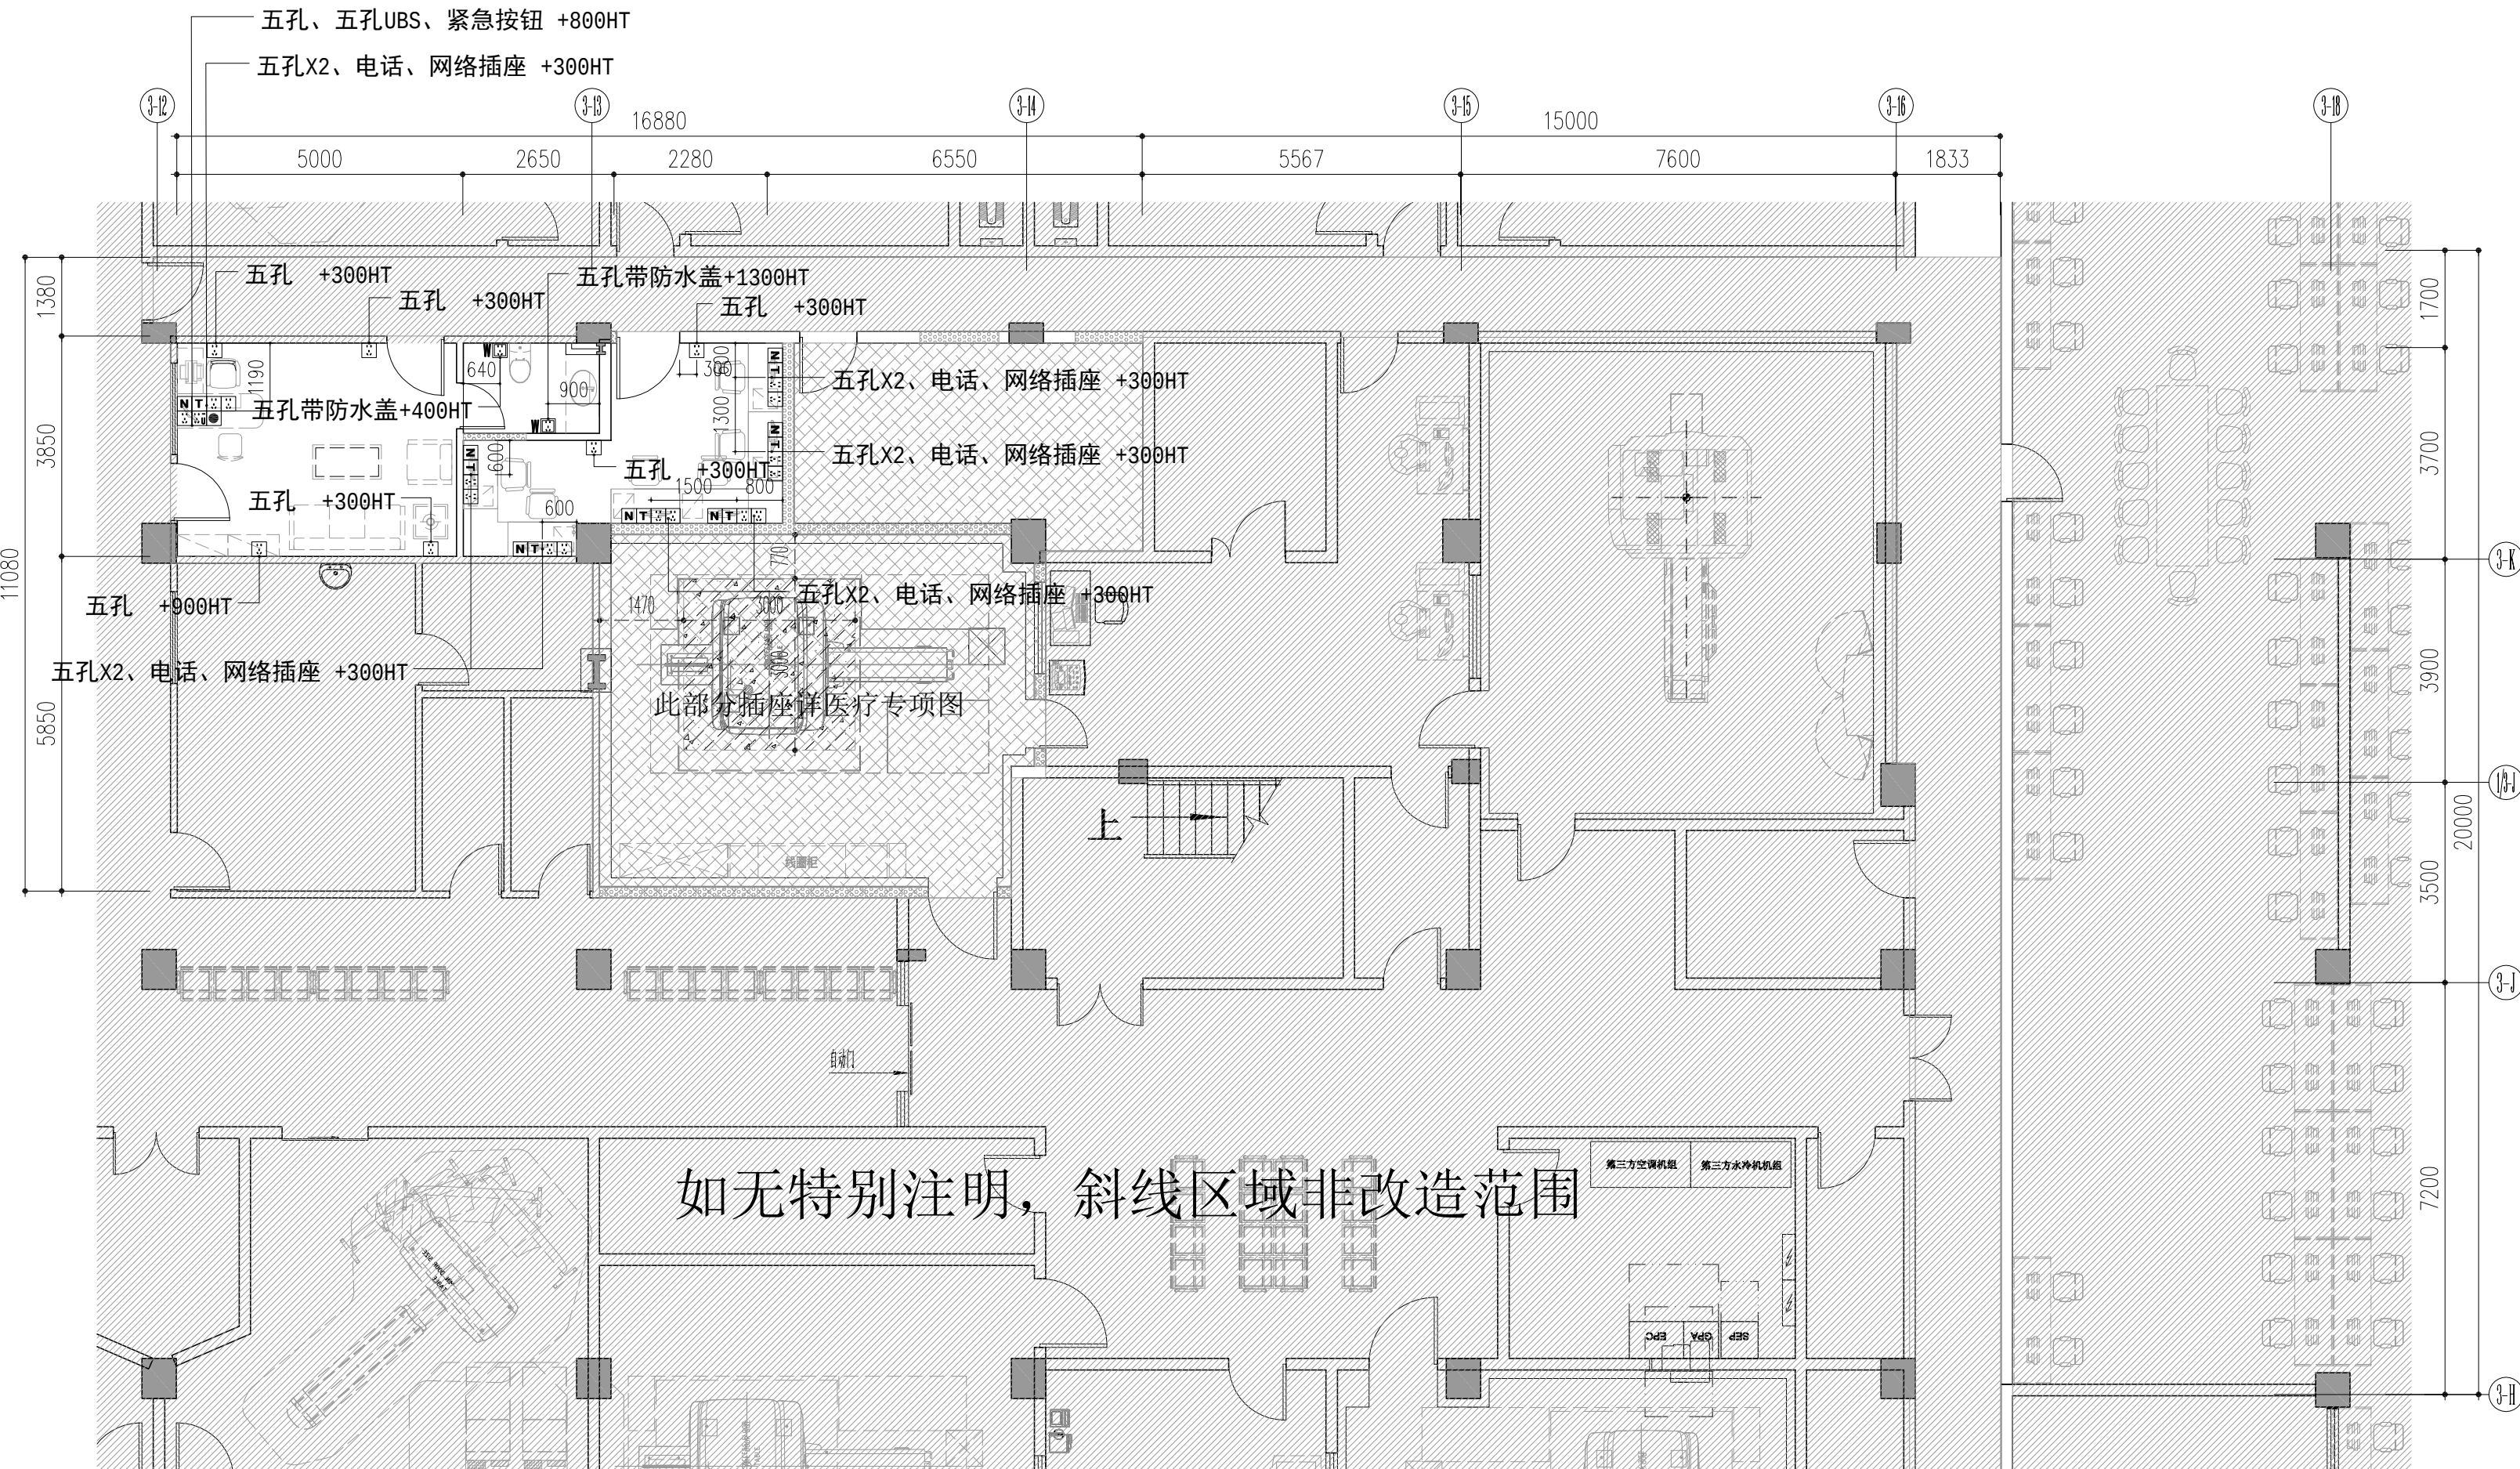

如无特别注明，斜线区域非改造范围

图例	名称	图例	名称	图例	名称
	强电配电箱		3孔普通插座 250V, 10A		带防水盖5孔插座 250V, 10A
	弱电箱		5孔排气扇插座 250A, 10A		3孔大功率插座 250V, 16A
	普通5孔插座 250V, 10A		3孔空调插座 250V, 16A		紧急按钮面板
	带USB 5孔插座 250V, 10A		有线电视插座		
	带开关5孔插座 250V, 10A		电话线插座		
	带开关、防水盖5孔插座 250V, 10A		网络插座		

以上安装高度均为面板底边至地面饰面以完成面（正负零）距离；水平尺寸位置定位除注明外均为底盒中心。

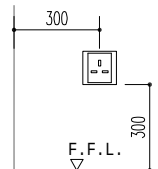

备注

- 插座与开关高度均按面板底边距地以完成地面高度计，横向距离按面板中心线计。
- 设备间、扫描间由医疗专项公司深化，设计师确认。
- 所有插座回路均需装置漏电保护开关。

07 KEY PLAN 插座定位平面图
SCALE 比例 1:100



广州城方建筑设计院有限公司
GUANGZHOU CHENGFANG ARCHITECTURE DESIGN CO., LTD

国家甲级A144016461号

公司电话：T: (020)34809333

F: (020)84871990

公司网站：WWW.GCZDI.COM

电子邮箱：PYCAD@GCZDI.COM

合作单位

注：本设计文件需经过相关部门审批
同意后方可实施

修改记录 REVISION REMARK

版次 EDITION	修改日期 REVISION DATE	修改原因 REVISION REASON
---------------	-----------------------	-------------------------

审 定 APPROVED BY	吴国英	
审 核 EXAMINED BY	黎锦荣	
项目负责 CAPTAIN	秦智广	
专业负责 CHIEF ENGR.	陈伟勇	
校 对 CHECKED BY	梁彪	
方案负责 SCHEMATIC LEADER	陈伟勇	
方案设计 SCHEMATIC DESIGN		
设 计 DESIGNED BY	郭笑冰	
制 图 CHART BY		

合同号CONTRACT No. 版次EDITION No.

0

建设单位 CLIENT

番禺区中心医院

建设地点 SITE

番禺区中心医院

工程名称 PROJECT

广州医科大学附属番禺中心医院MR3.0装修改造工程

子项-单体名称 SUBPROJECT-UNIT

图名 TITLE

插座定位平面图

比例 SCALE

1:100

日期 DATE

2026.08

图别 DRAWING TYPE

室施

图号 DRAWING No.

P-07

出图章

注册师章

图纸版权属设计单位所有，未经许可，外人及外单位不得翻印复制作为其他工程之用。

会 签

COORDINATION


建筑
ARCHITECTURE

结构
STRUCTURE


给排水
PLUMBING

电气
ELECTRICAL


暖通
HVAC

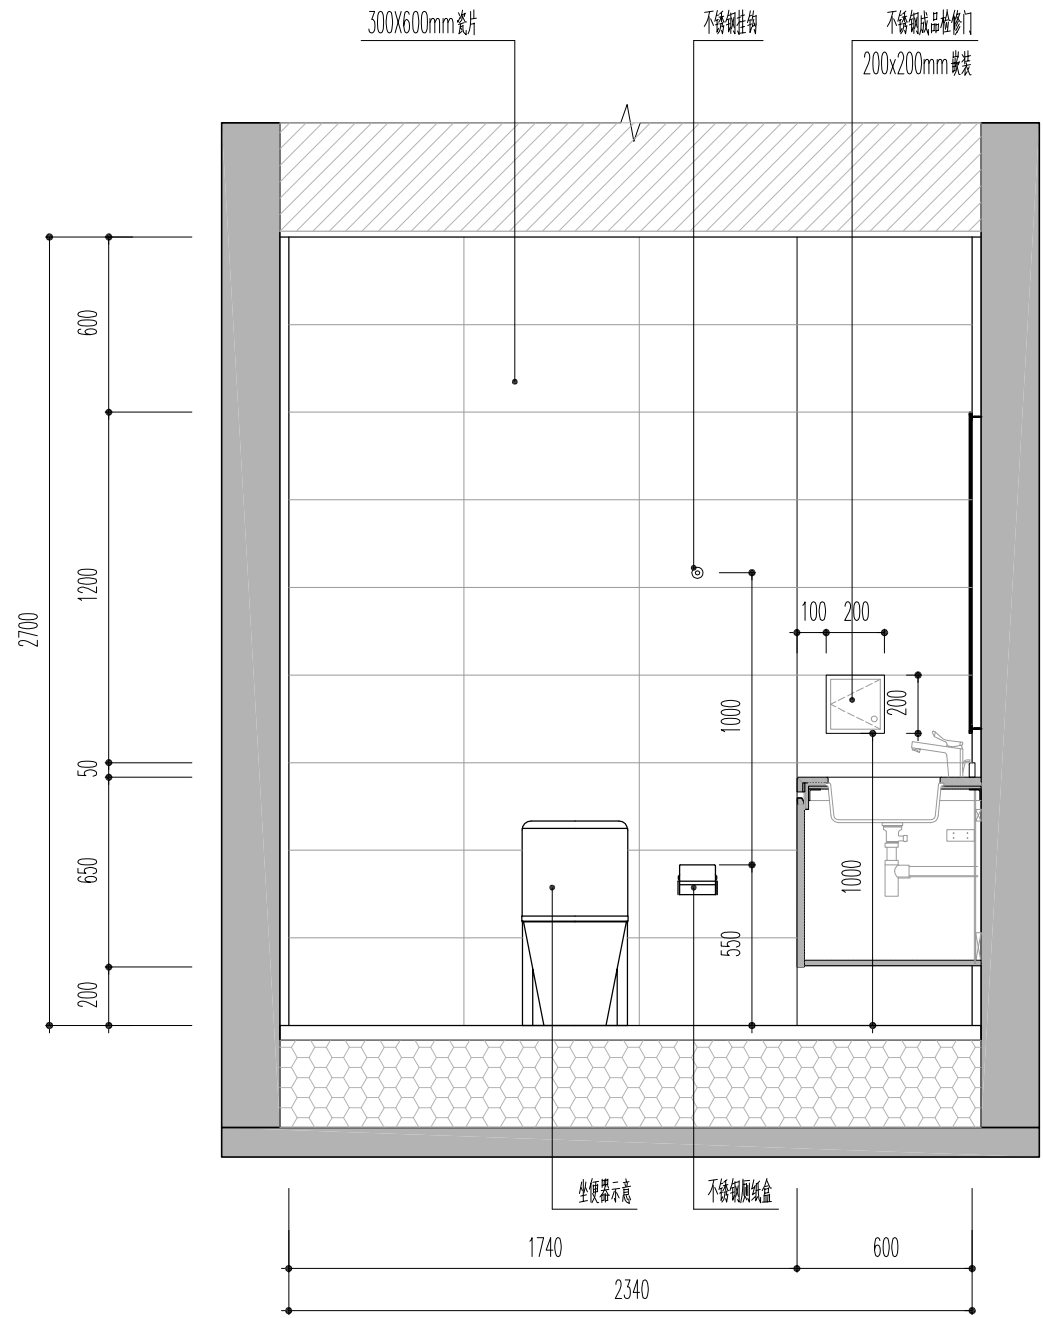


A ELEVATIONS 立面图
SCALE 比例 1:25

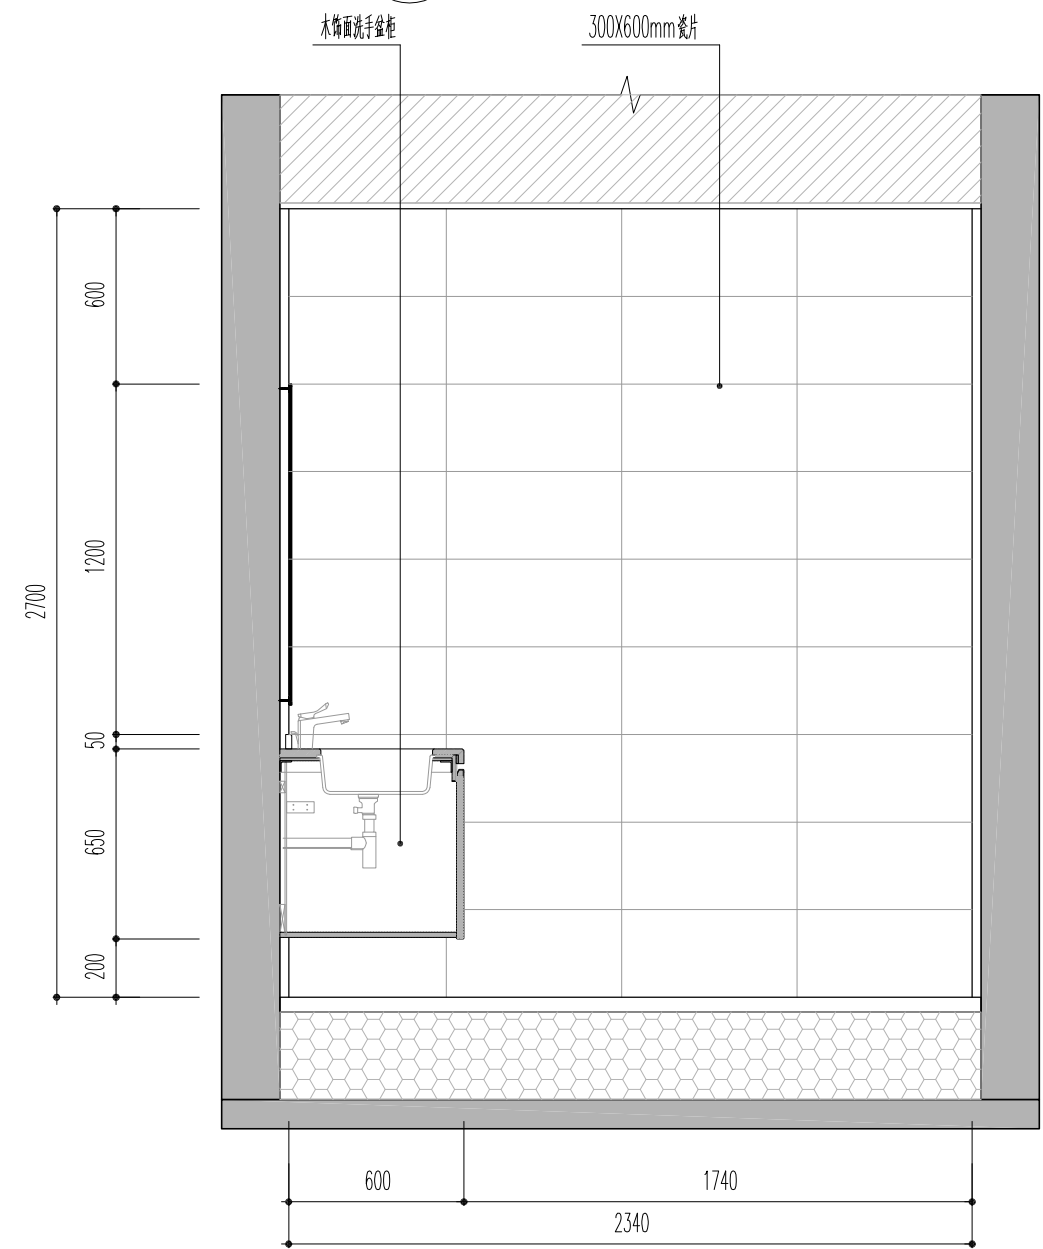

C ELEVATIONS 立面图
SCALE 比例 1:25

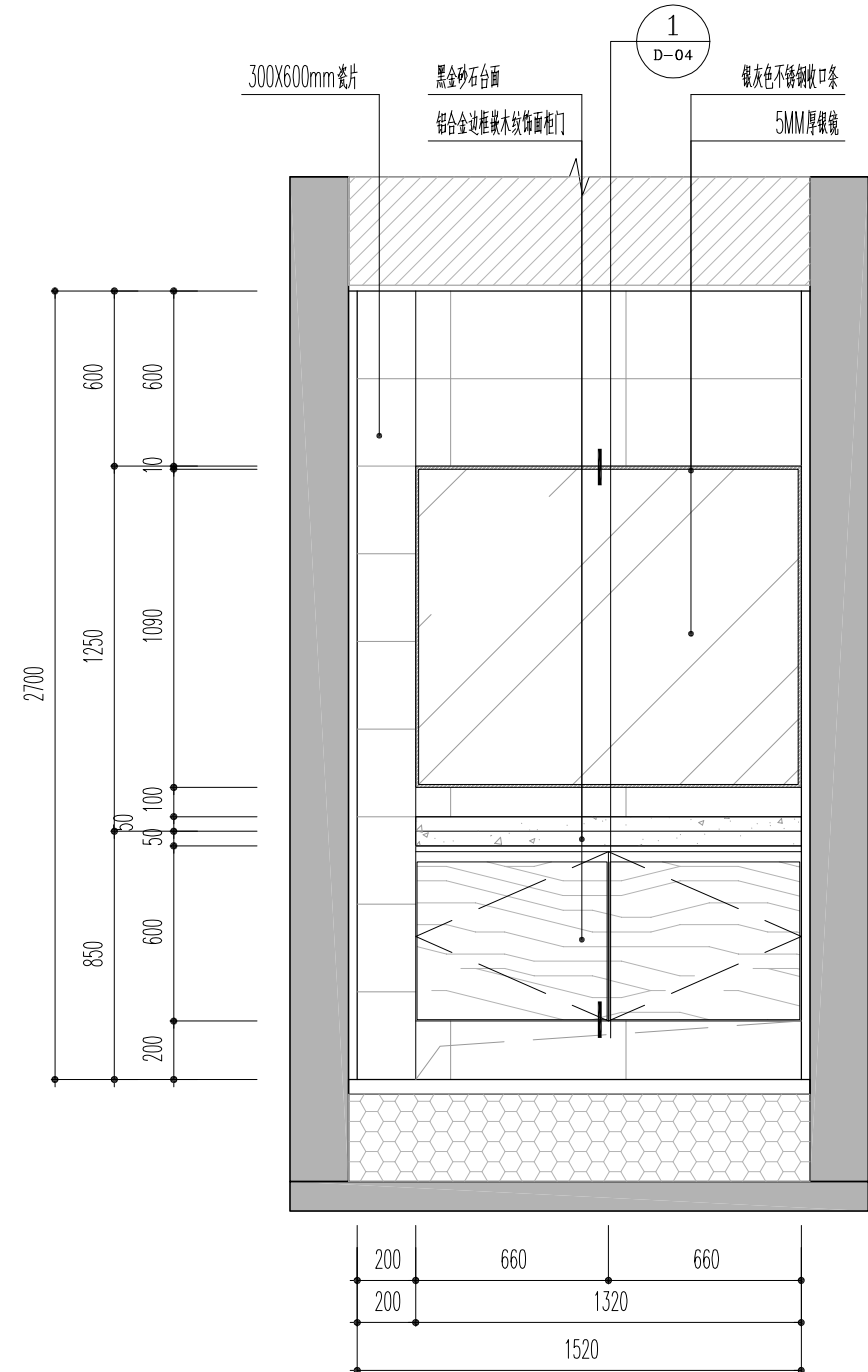

B ELEVATIONS 立面图
SCALE 比例 1:25

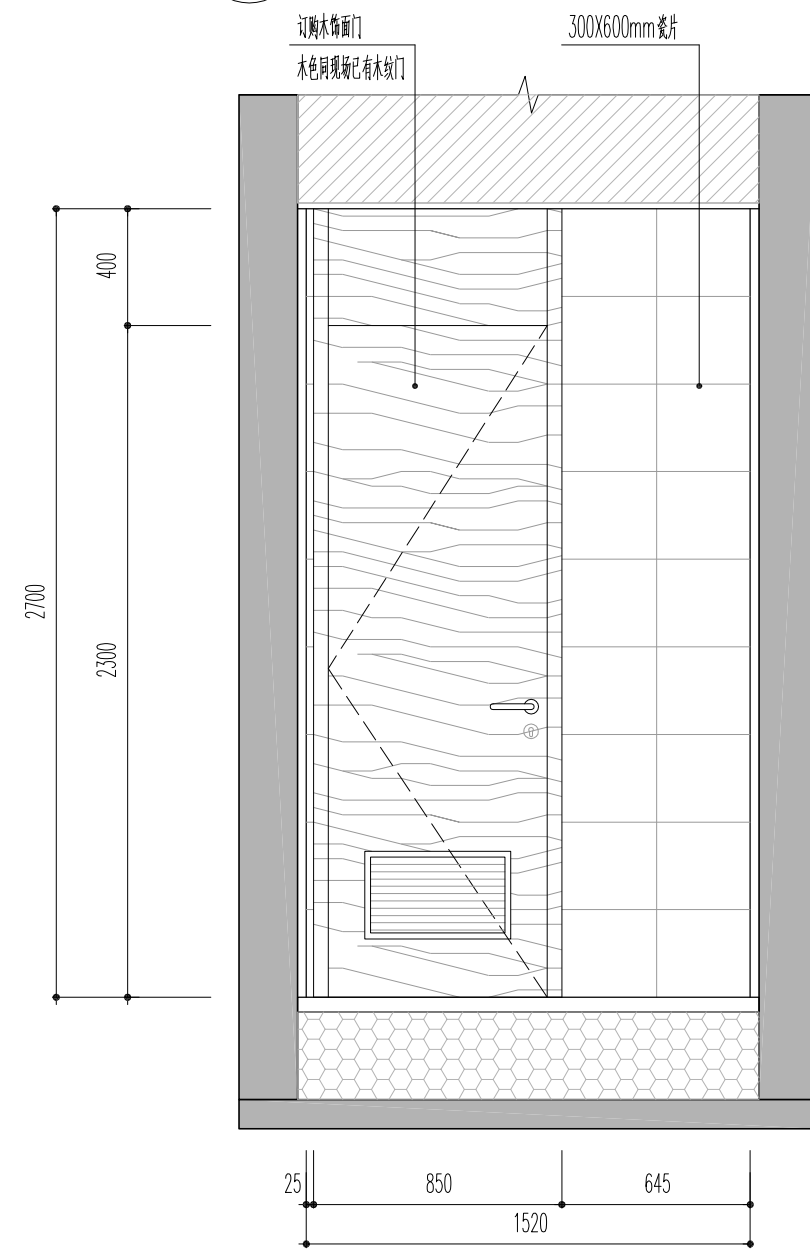

D ELEVATIONS 立面图
SCALE 比例 1:25



广州城方建筑设计院有限公司
GUANGZHOU CHENGFANG ARCHITECTURE DESIGN CO., LTD

国家甲级A144016461号

公司电话：T: (020)34809333

F: (020)84871990

公司网站：WWW.GCZDL.COM

公司邮箱：PYCAD@GCZDL.COM

合作单位

注：本设计文件需经过相关部门审批
同意后方可实施

修改记录 REVISION REMARK

版次 EDITION	修改日期 REVISION DATE	修改原因 REVISION REASON
---------------	-----------------------	-------------------------

审 定 APPROVED BY	吴国英	吴国英
--------------------	-----	-----

审 核 EXAMINED BY	黎锦荣	黎锦荣
--------------------	-----	-----

项目负责 CAPTAIN	秦智广	秦智广
-----------------	-----	-----

专业负责 CHIEF ENGR.	陈伟勇	陈伟勇
---------------------	-----	-----

校 对 CHECKED BY	梁彪	梁彪
-------------------	----	----

方案负责 SCHEMATIC LEADER	陈伟勇	陈伟勇
--------------------------	-----	-----

方案设计 SCHEMATIC DESIGN		
--------------------------	--	--

设 计 DESIGNED BY	郭笑冰	郭笑冰
--------------------	-----	-----

制 图 CHART BY		
-----------------	--	--

合同号CONTRACT No.	版次EDITION No.
-----------------	---------------

0

建设单位 CLIENT

番禺区中心医院

建设地点 SITE

番禺区中心医院

工程名称 PROJECT

广州医科大学附属番禺中心医院MR3.0装修改造工程

子项-单体名称 SUBPROJECT-UNIT

图名 TITLE

卫生间立面图

比例 SCALE	日期 DATE
----------	---------

1:25

2026.08

图别 DRAWING TYPE	图号 DRAWING No.
-----------------	----------------


室施

L-01


出图章

注册师章


图纸版权属设计单位所有，未经许可，外人及外单位不得翻印复制作为其他工程之用。

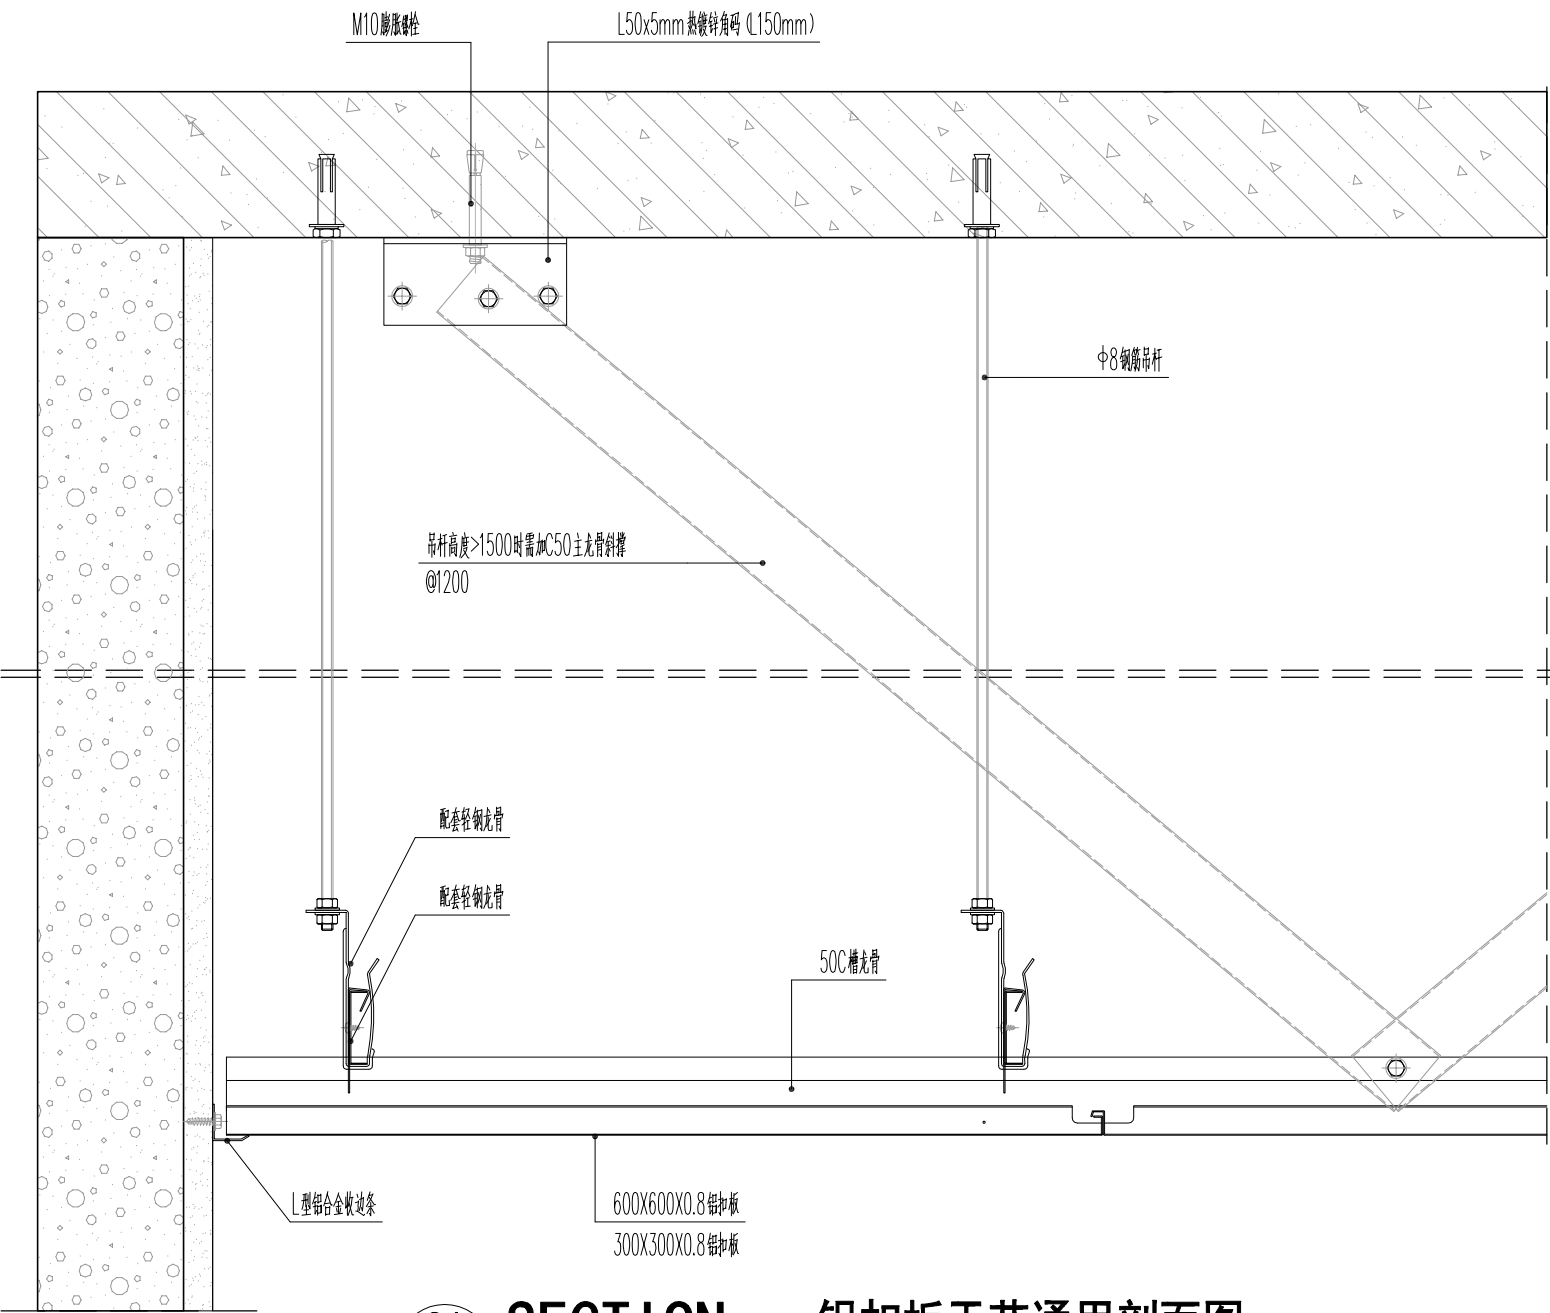


01 SECTION 铝扣板天花通用剖面图
SCALE 比例 1:5

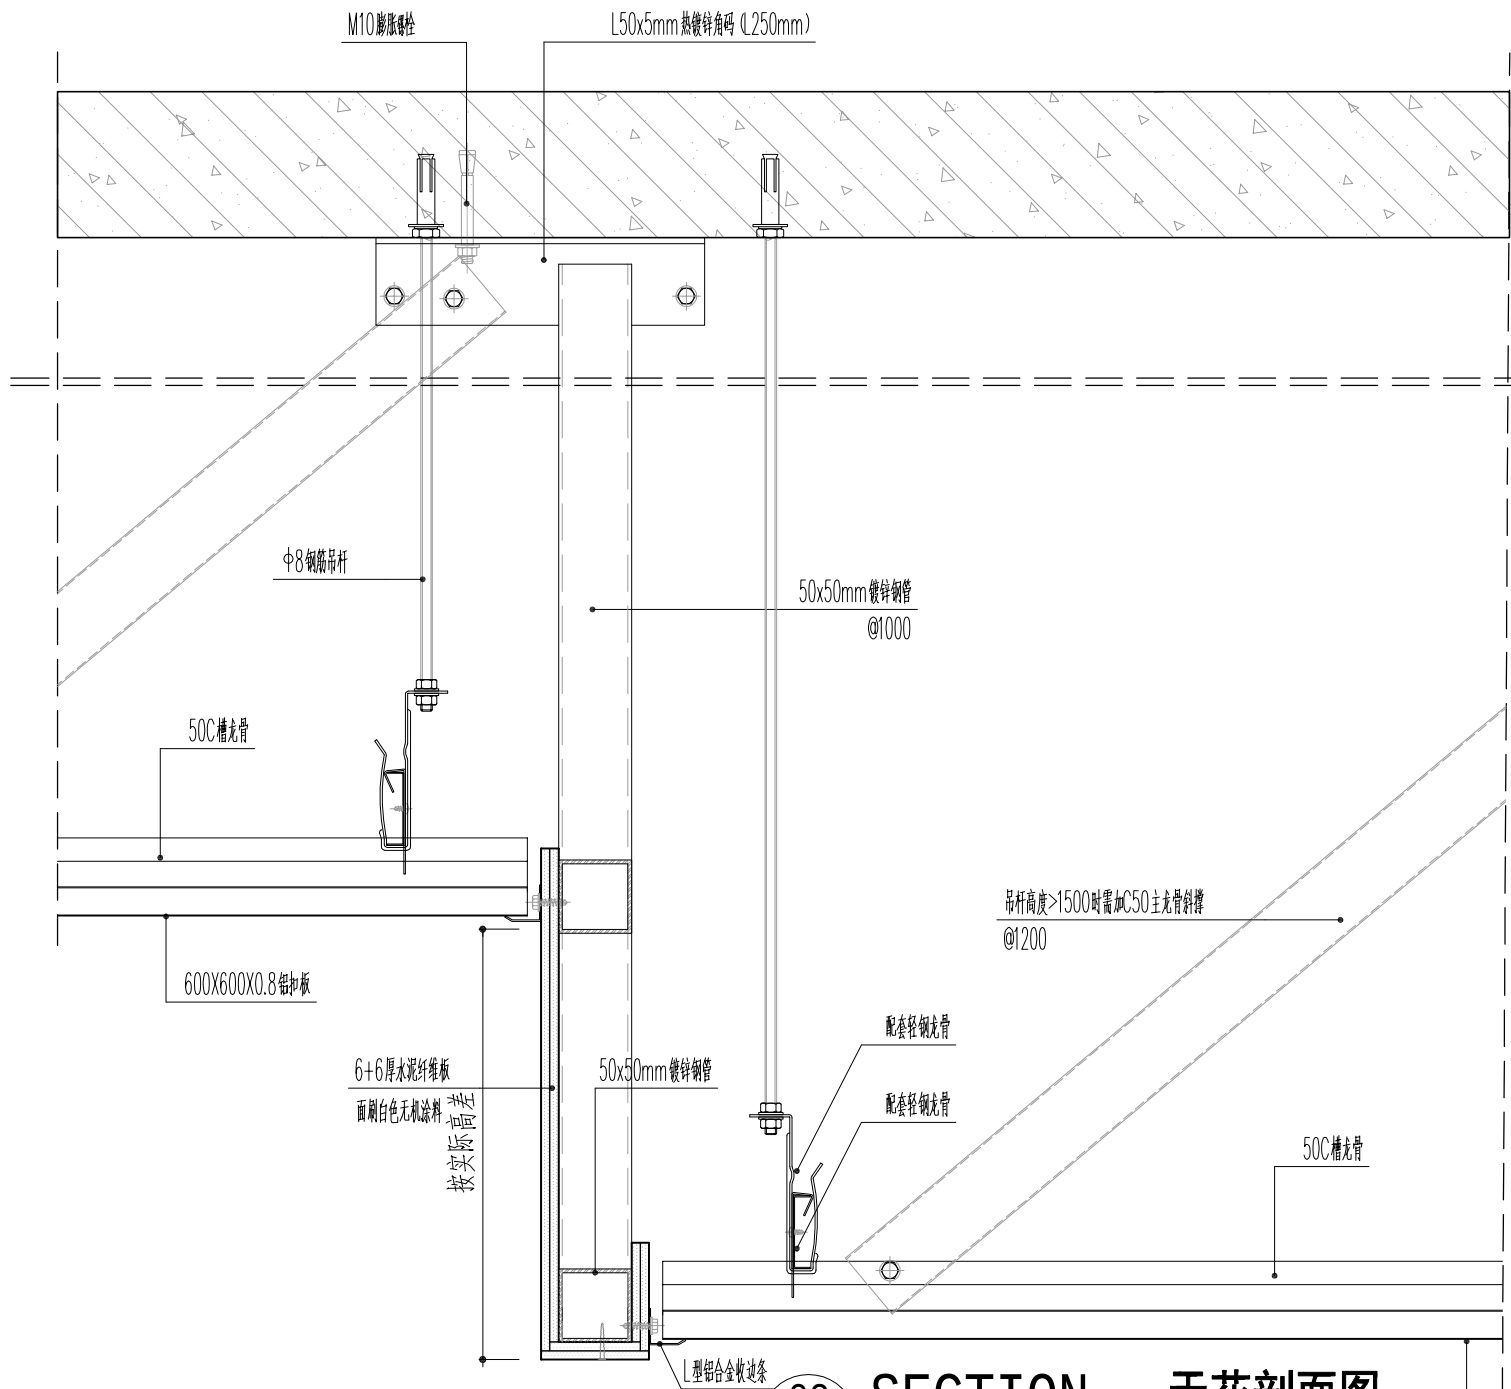


02 SECTION 天花剖面图
SCALE 比例 1:5

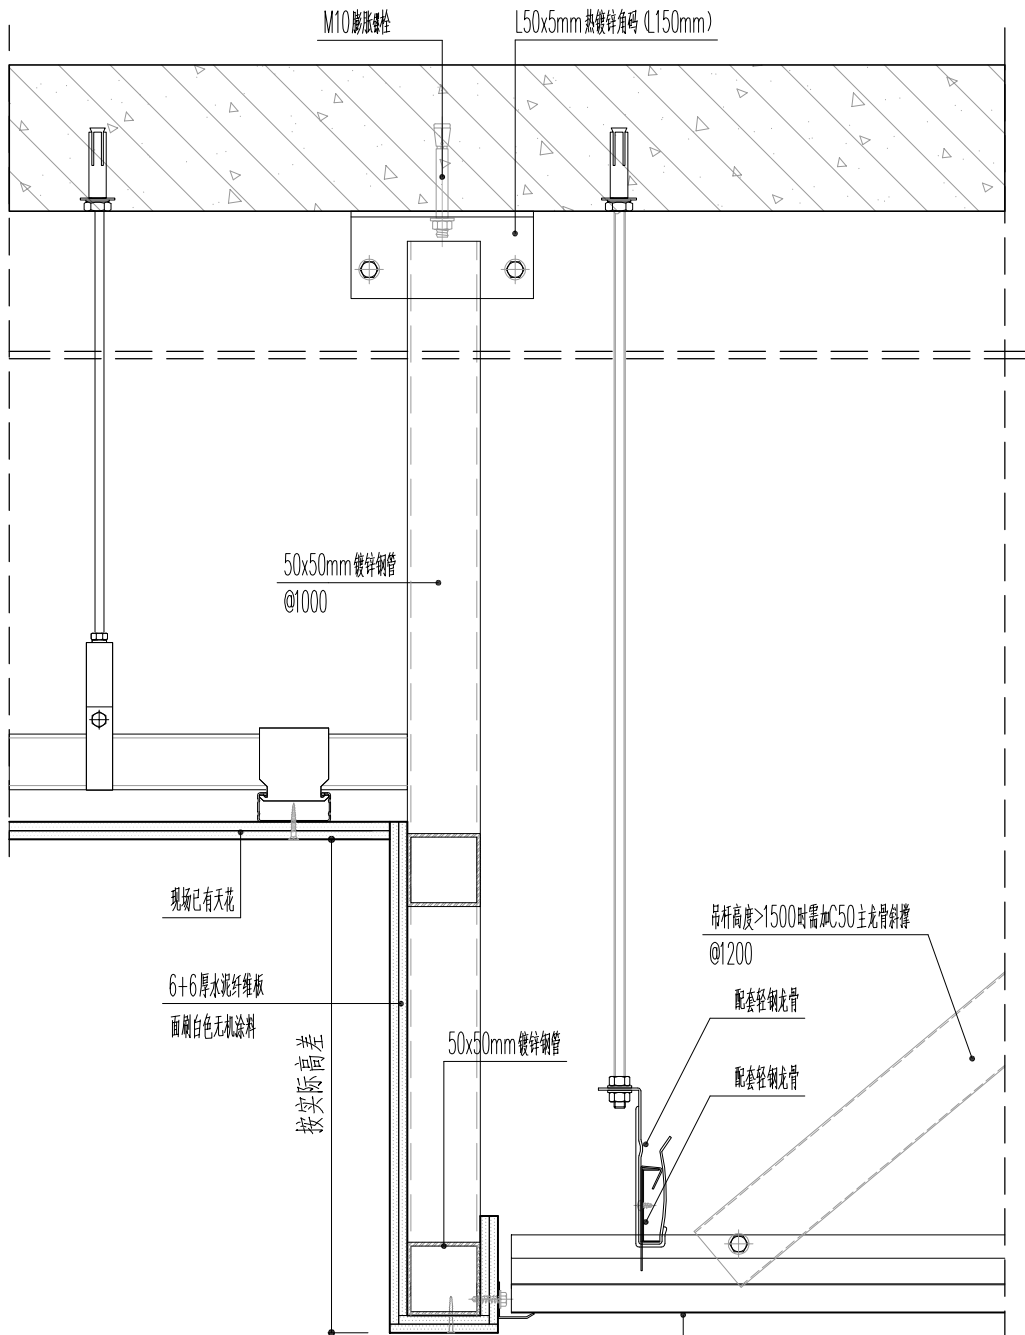

03 SECTION 天花剖面图
SCALE 比例 1:5

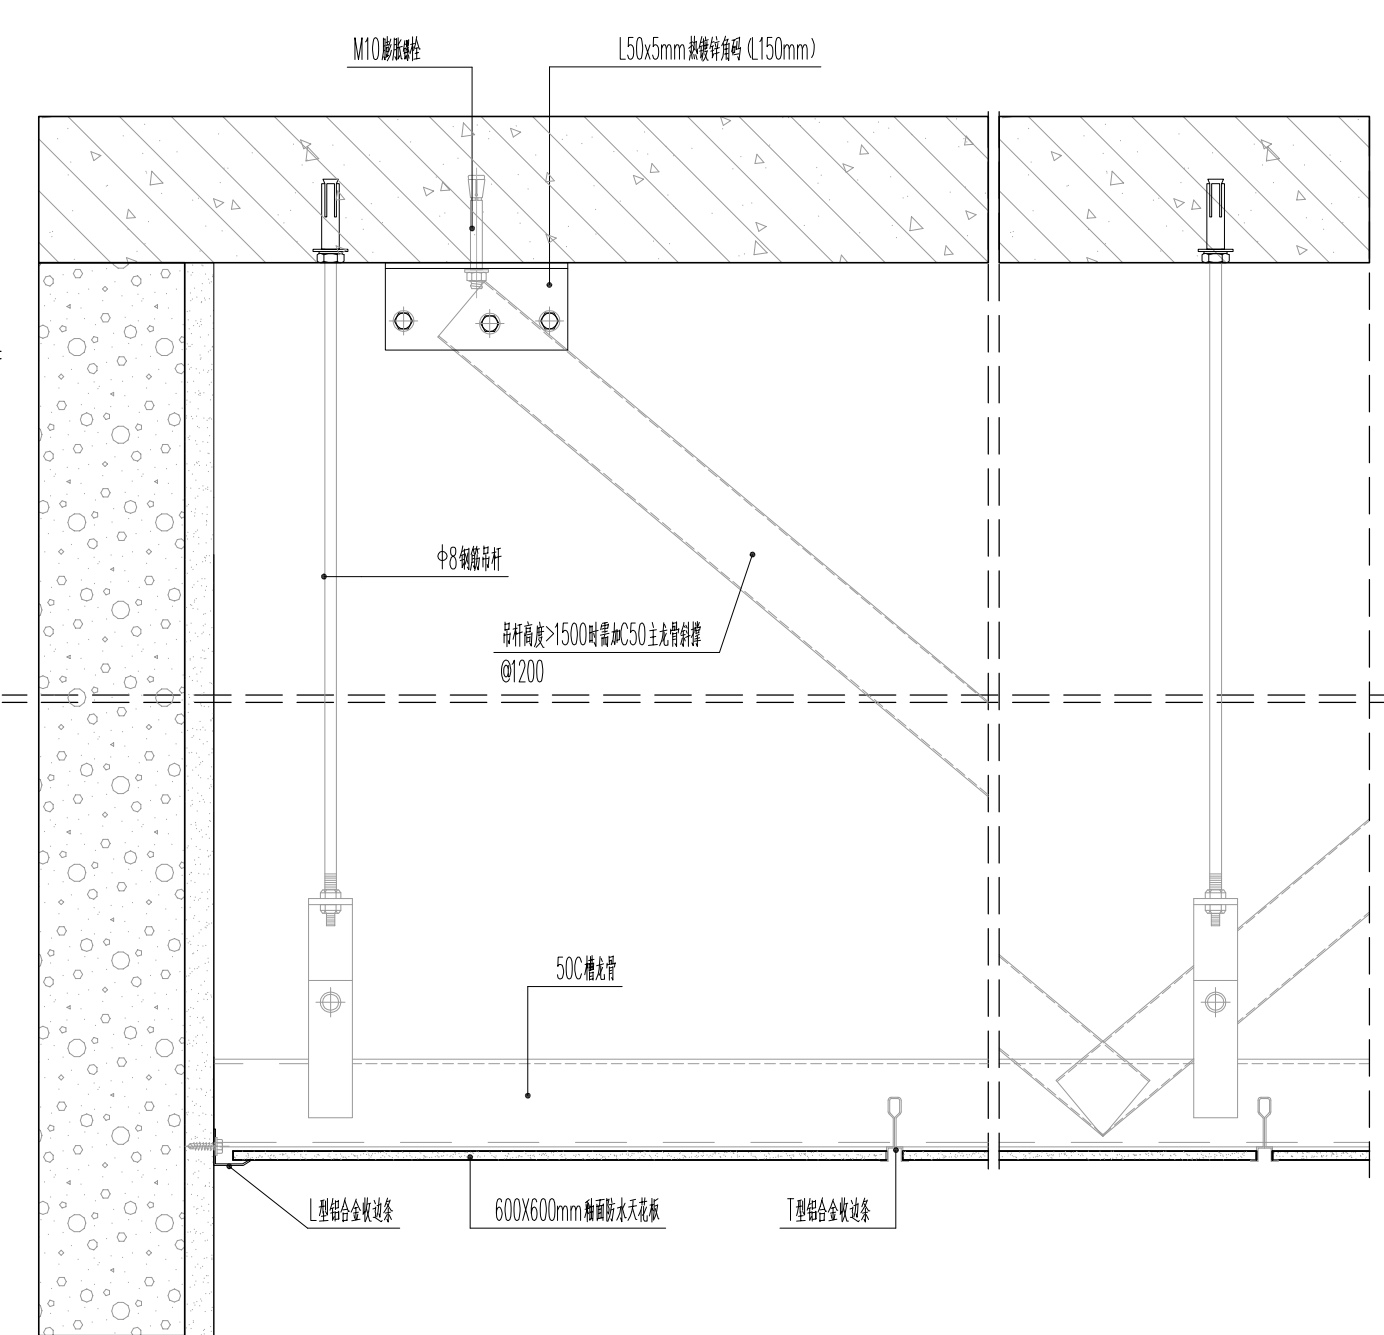


04 SECTION 釉面防水天花通用剖面图
SCALE 比例 1:5

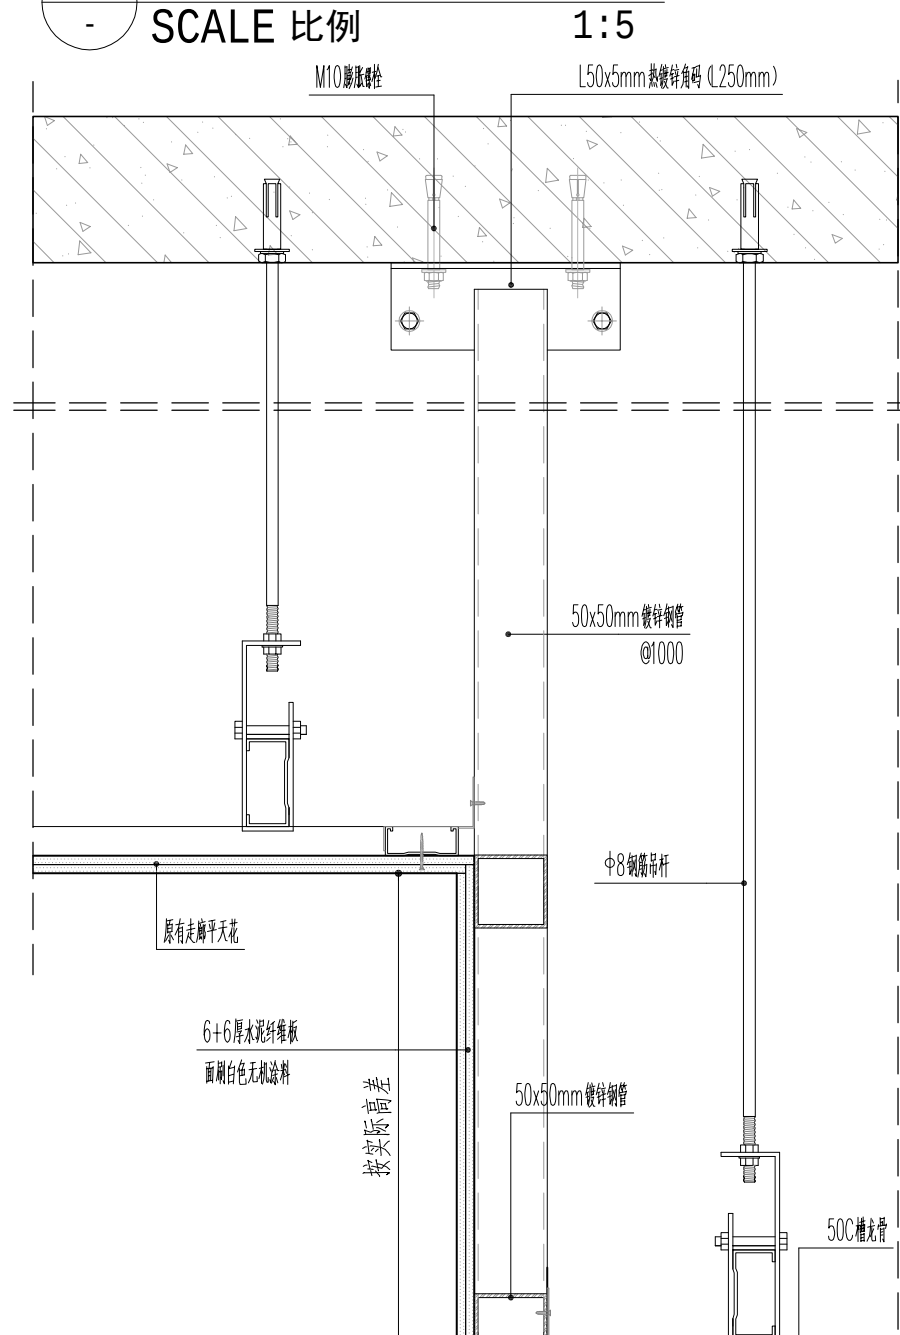


05 SECTION 天花剖面图
SCALE 比例 1:5

广州城方建筑设计院有限公司 GUANGZHOU CHENG FANG ARCHITECTURE DESIGN CO.,LTD 国家甲级A144016461号 公司电话: T: (020)34809333 F: (020)84871990 公司网站: WWW.GCZDL.COM 公司邮箱: PYCAD@GCZDL.COM		
合作单位		
注: 本设计文件需经过相关部门审批 同意后方可实施		
修改记录 REVISION REMARK		
版次 EDITION	修改日期 REVISION DATE	修改原因 REVISION REASON
审 定 APPROVED BY	吴国英	吴国英
审 核 EXAMINED BY	黎锦荣	黎锦荣
项目负责 CAPTAIN	秦智广	秦智广
专业负责 CHIEF ENGR.	陈伟勇	陈伟勇
校 对 CHECKED BY	梁彪	梁彪
方案负责 SCHEMATIC LEADER	陈伟勇	陈伟勇
方案设计 SCHEMATIC DESIGN		
设 计 DESIGNED BY	郭笑冰	郭笑冰
制 图 CHART BY		
合同号CONTRACT No.	版次EDITION No.	
	0	
建设单位 CLIENT		
番禺区中心医院		
建设地点 SITE		
番禺区中心医院		
工程名称 PROJECT		
广州医科大学附属番禺中心医院MR3.0装修改造工程		
子项-单体名称 SUBPROJECT-UNIT		
图名 TITLE		
天花大样图		
比例 SCALE	日期 DATE	
1:5	2026.08	
图别 DRAWING TYPE	图号 DRAWING No.	
室施	D-01	
出图章		
注册师章		

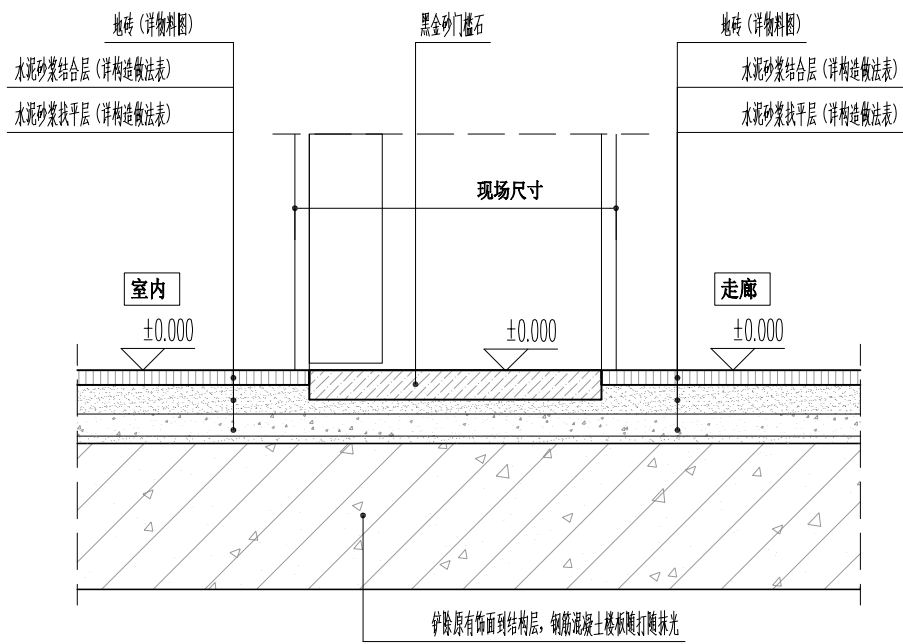


01 SECTION 剖面图
SCALE 比例 1:5

注：如无特别说明，所有地砖与地砖无高差的石门槛做法均参考此图

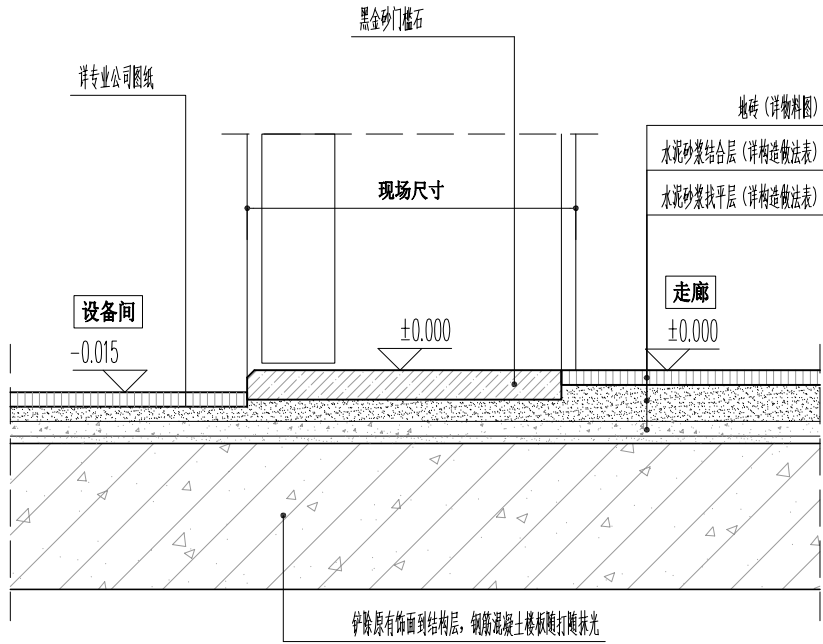


02 SECTION 剖面图
SCALE 比例 1:5

注：如无特别说明，所有地板与地砖有高差的门槛做法均参考此图

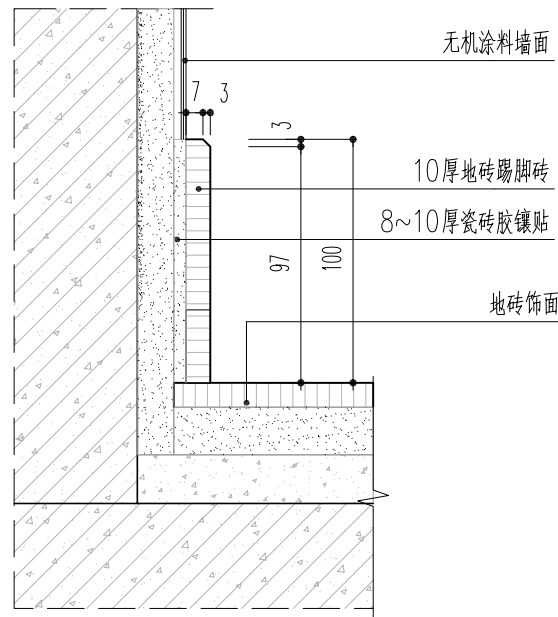

04 SECTION 剖面图
SCALE 比例 1:5

注：如无特别说明，本工程踢脚线做法均参考此图

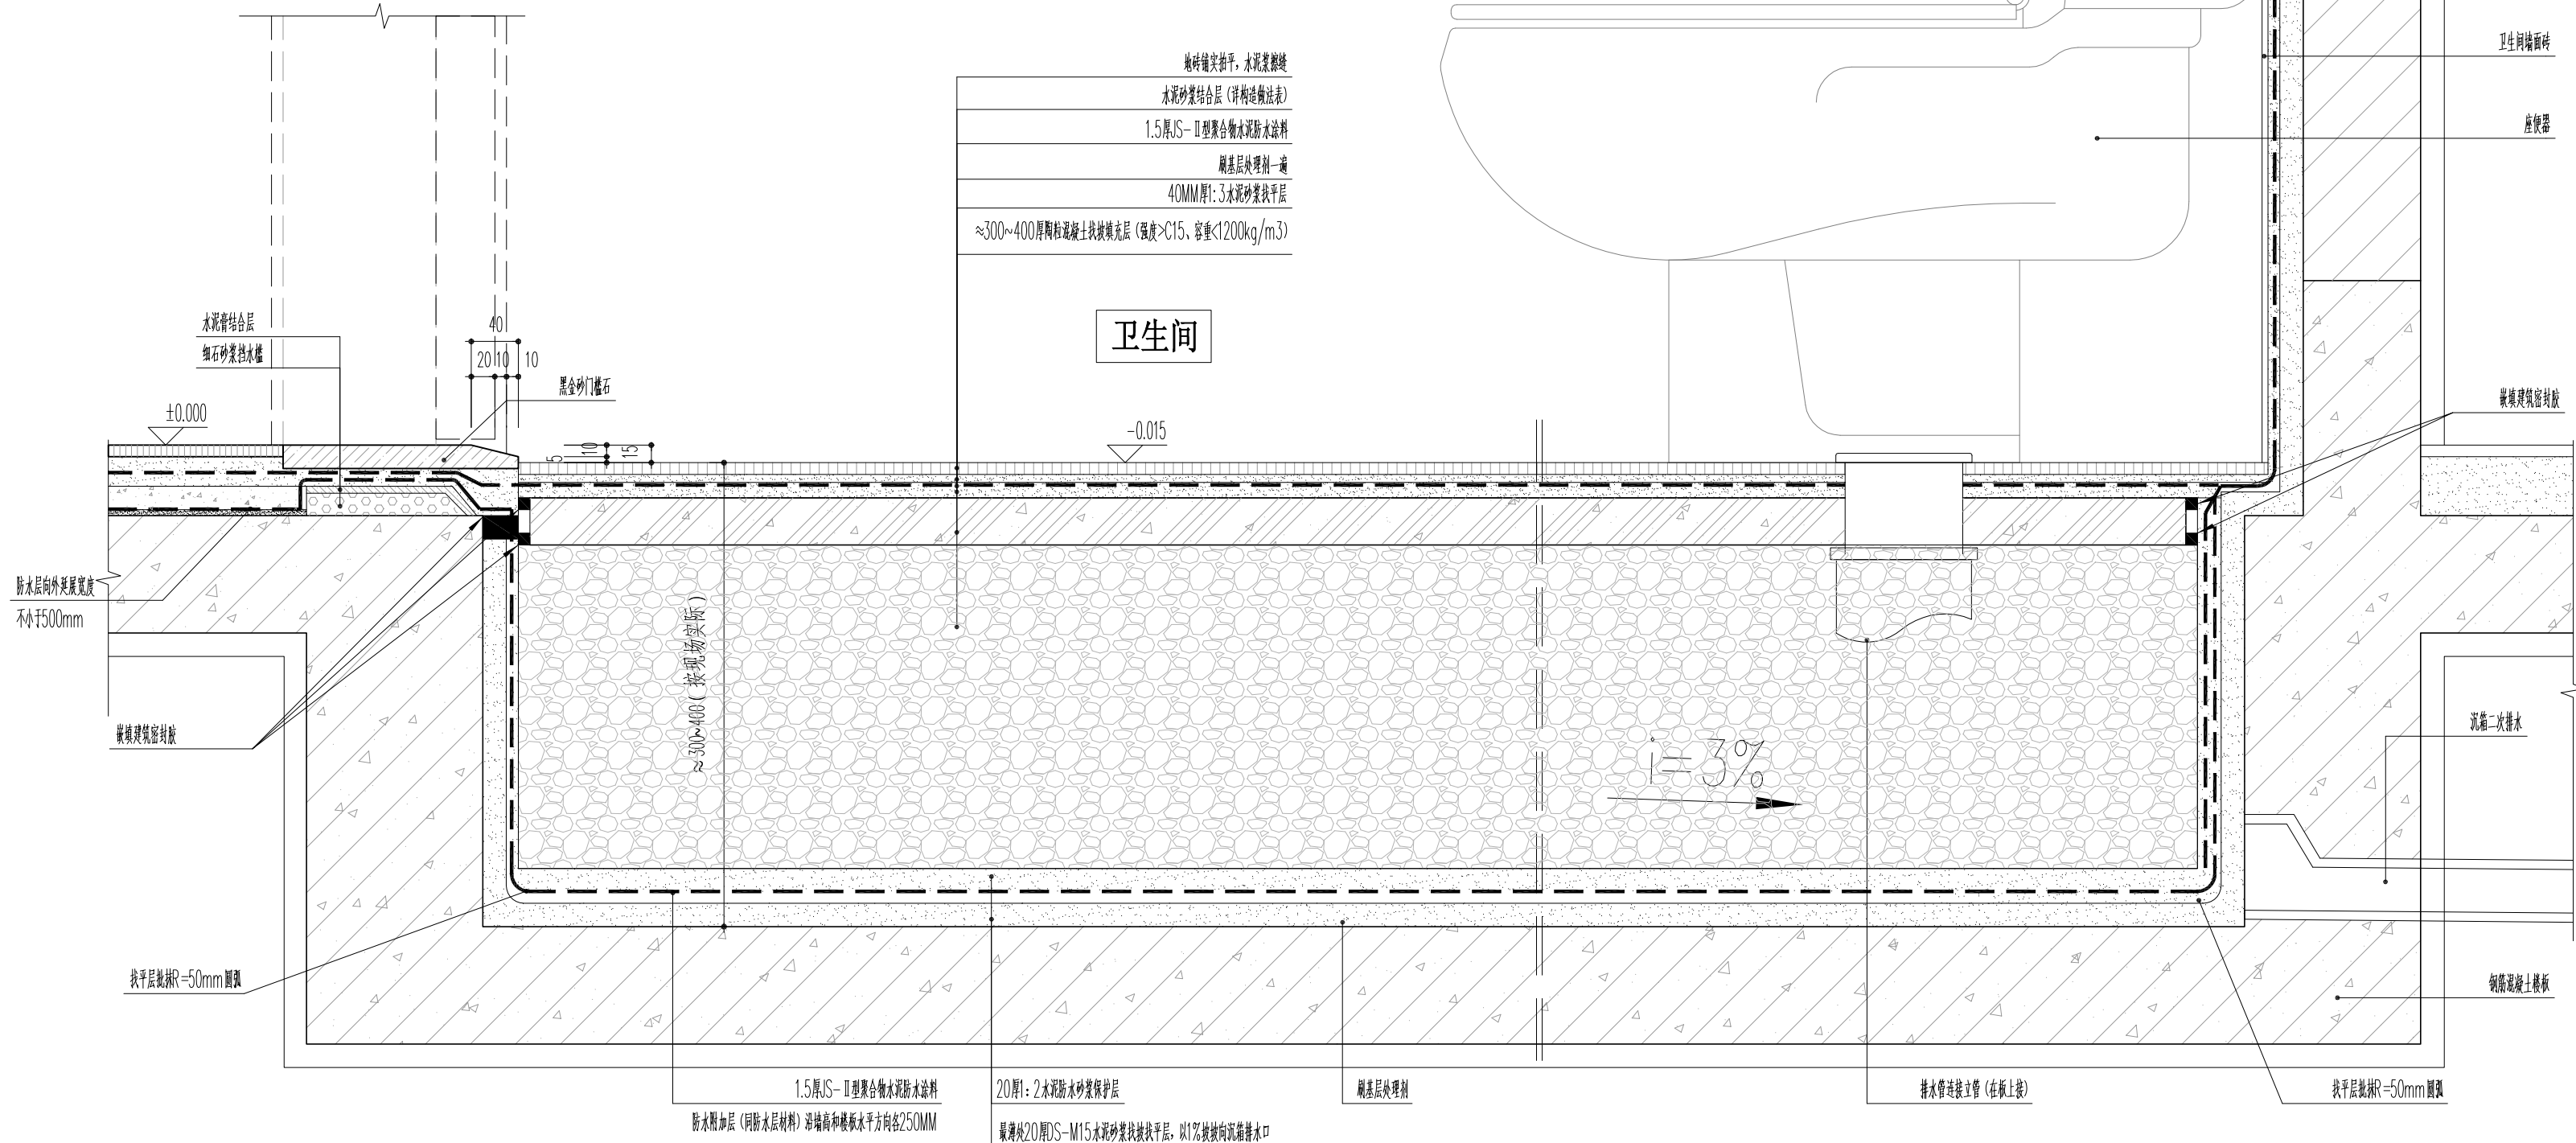

03 SECTION 剖面图
SCALE 比例 1:5

注：如无特别说明，所有卫生间沉池安装做法均参考此图

广州城方建筑设计院有限公司

GUANGZHOU CHENGFANG ARCHITECTURE DESIGN CO.,LTD

国家甲级A144016461号

公司电话：T: (020)34809333

F: (020)84871990

公司网站：WWW.GCZDI.COM

公司邮箱：PYCAD@GCZDI.COM

合作单位

注：本设计文件需经过相关部门审批
同意后方可实施

修改记录 REVISION REMARK

版次 EDITION	修改日期 REVISION DATE	修改原因 REVISION REASON

审 定 APPROVED BY	吴国英	
审 核 EXAMINED BY	黎锦荣	
项目负责 CAPTAIN	秦智广	
专业负责 CHIEF ENGR.	陈伟勇	
校 对 CHECKED BY	梁彪	
方案负责 SCHEMATIC LEADER	陈伟勇	
方案设计 SCHEMATIC DESIGN		
设 计 DESIGNED BY	郭笑冰	
制 图 CHART BY		

合同号CONTRACT No.	版次EDITION No.
	0

建设单位 CLIENT

番禺区中心医院

建设地点 SITE

番禺区中心医院

工程名称 PROJECT

广州医科大学附属番禺中心医院MR3.0装修改造工程

子项-单体名称 SUBPROJECT-UNIT

图名 TITLE

地面大样图

比例 SCALE	日期 DATE
1:5	2026.08

图别 DRAWING TYPE	图号 DRAWING No.
室施	D-02

出图章


注册师章

会 签


COORDINATION
建筑
ARCHITECTURE
结构
STRUCTURE

暖通
HVAC

给排水
PLUMBING
电气
ELEC.

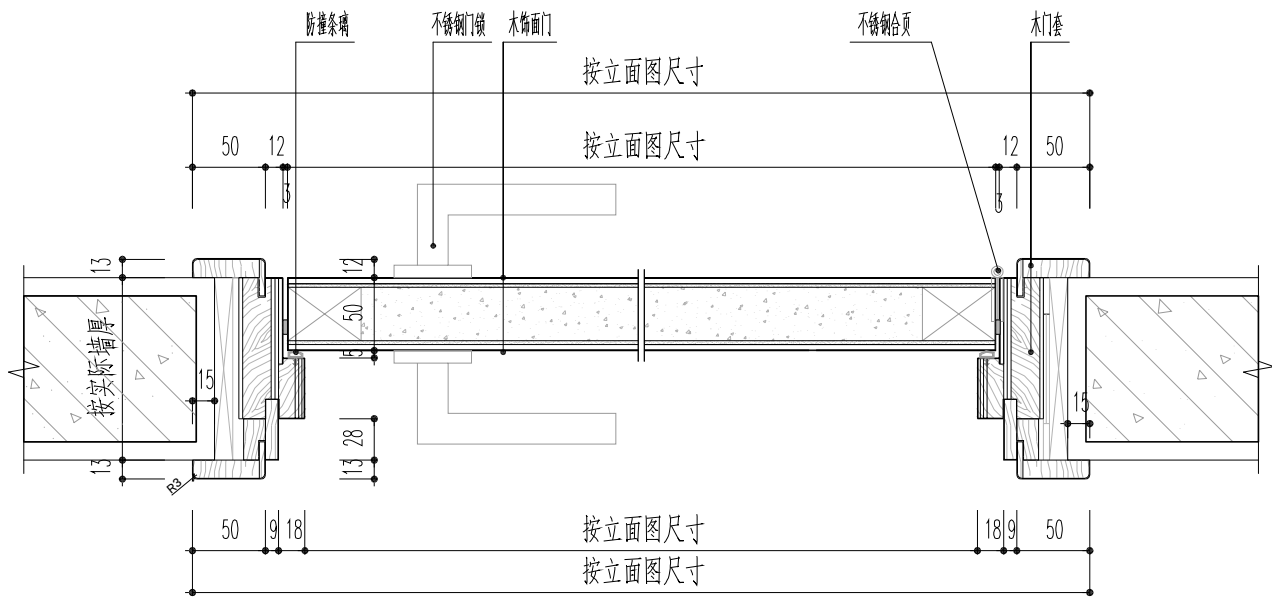

03 SECTION 木门剖面图
SCALE 比例 1:5

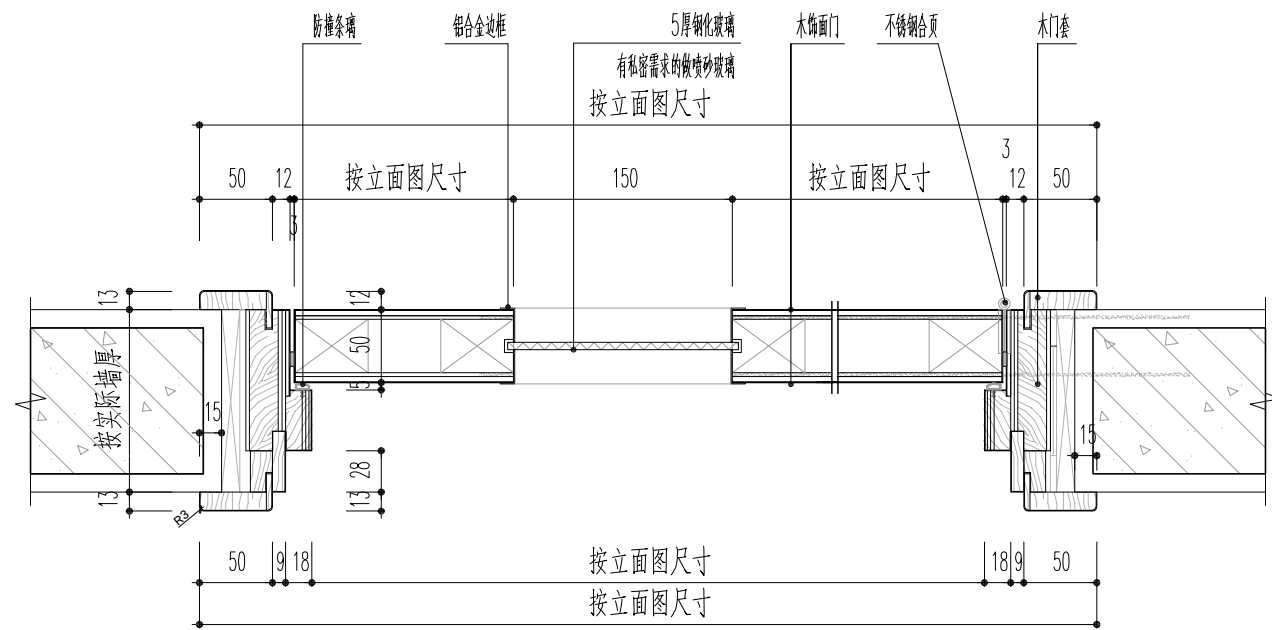

04 SECTION 木门剖面图
SCALE 比例 1:5



广州城方建筑设计院有限公司
GUANGZHOU CHENG FANG ARCHITECTURE DESIGN CO., LTD

国家甲级A144016461号

公司电话: T: (020)34809333

F: (020)84871990

公司网站: WWW.GCZDL.COM

公司邮箱: PYCAD@GCZDL.COM

合作单位

注: 本设计文件需经过相关部门审批
同意后方可实施

修改记录 REVISION REMARK

版次 EDITION	修改日期 REVISION DATE	修改原因 REVISION REASON
---------------	-----------------------	-------------------------

审 定 APPROVED BY	吴国英	吴国英
--------------------	-----	-----

审 核 EXAMINED BY	黎锦荣	黎锦荣
--------------------	-----	-----

项目负责 CAPTAIN	秦智广	秦智广
-----------------	-----	-----

专业负责 CHIEF ENGR.	陈伟勇	陈伟勇
---------------------	-----	-----

校 对 CHECKED BY	梁彪	梁彪
-------------------	----	----

方案负责 SCHEMATIC LEADER	陈伟勇	陈伟勇
--------------------------	-----	-----

方案设计 SCHEMATIC DESIGN		
--------------------------	--	--

设 计 DESIGNED BY	郭笑冰	郭笑冰
--------------------	-----	-----

制 图 CHART BY		
-----------------	--	--

合同号CONTRACT No.	版次EDITION No.
-----------------	---------------

0

建设单位 CLIENT

番禺区中心医院

建设地点 SITE

番禺区中心医院

工程名称 PROJECT

广州医科大学附属番禺中心医院MR3.0装修改造工程

子项-单体名称 SUBPROJECT-UNIT

图名 TITLE

墙身大样图

比例 SCALE

1:5

日期 DATE

2026.08

图别 DRAWING TYPE

室施

图号 DRAWING No.

D-03

出 图 章

注册 师 章

图纸版权属设计单位所有, 未经许可, 外人及外单位不得翻印复制作为其他工程之用。

会 签

COORDINATION


建筑
ARCHT.

结构
STRUCT.


给排水
PLUMBING

电气
ELEC.


暖通
HVAC

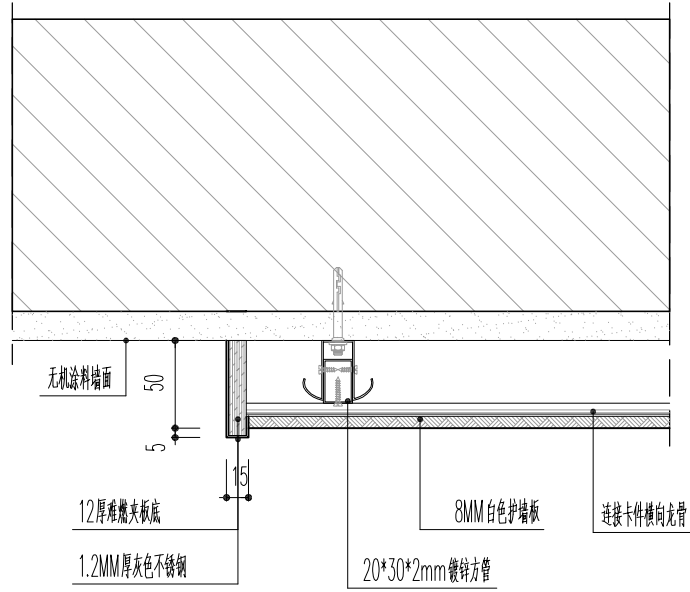


01 DETAIL 大样图
SCALE 比例 1:5

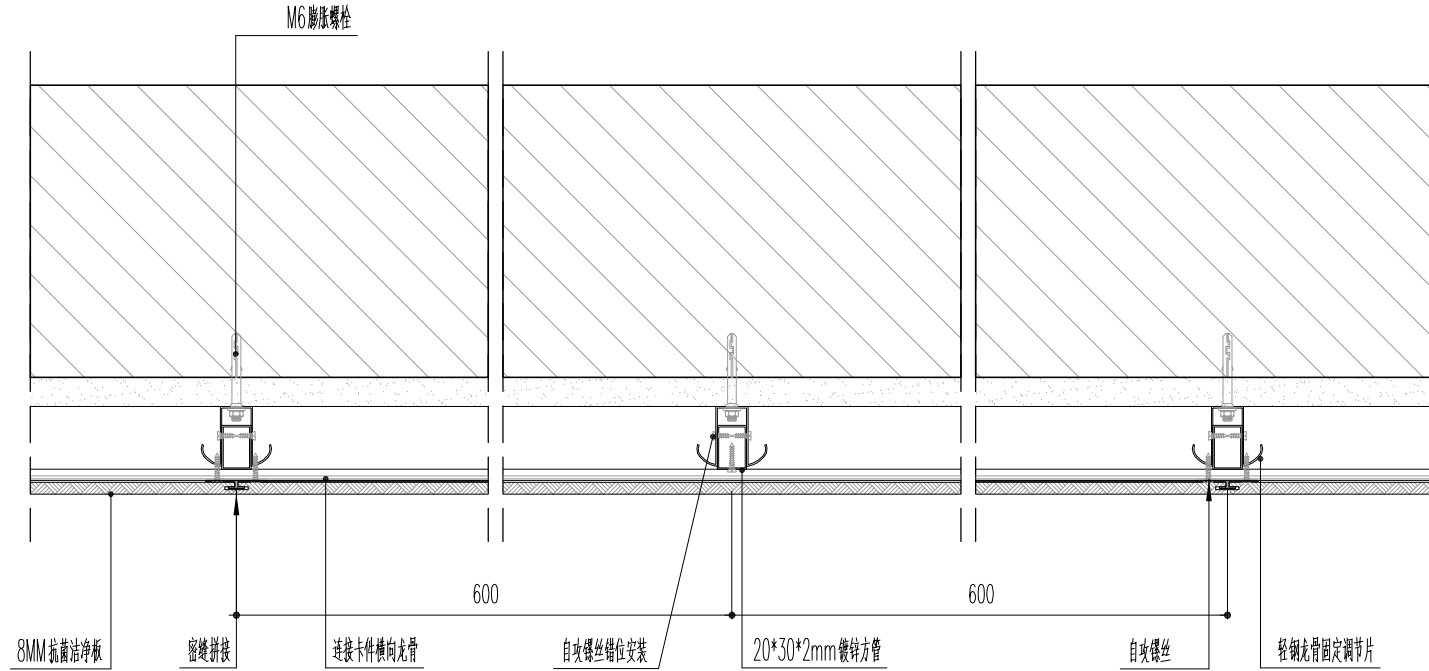


02 DETAIL 大样图
SCALE 比例 1:5

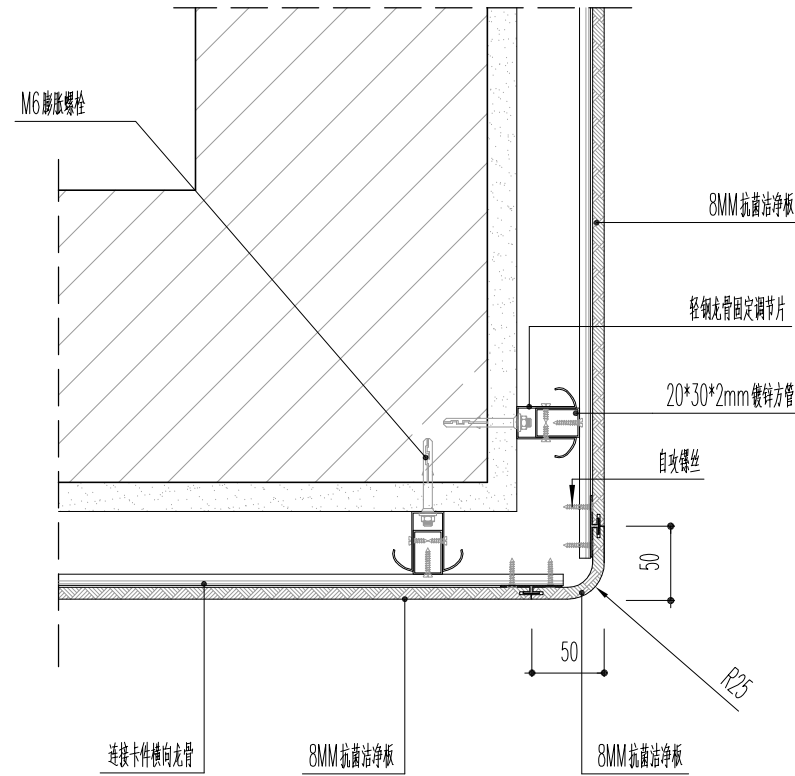


03 DETAIL 大样图
SCALE 比例 1:5

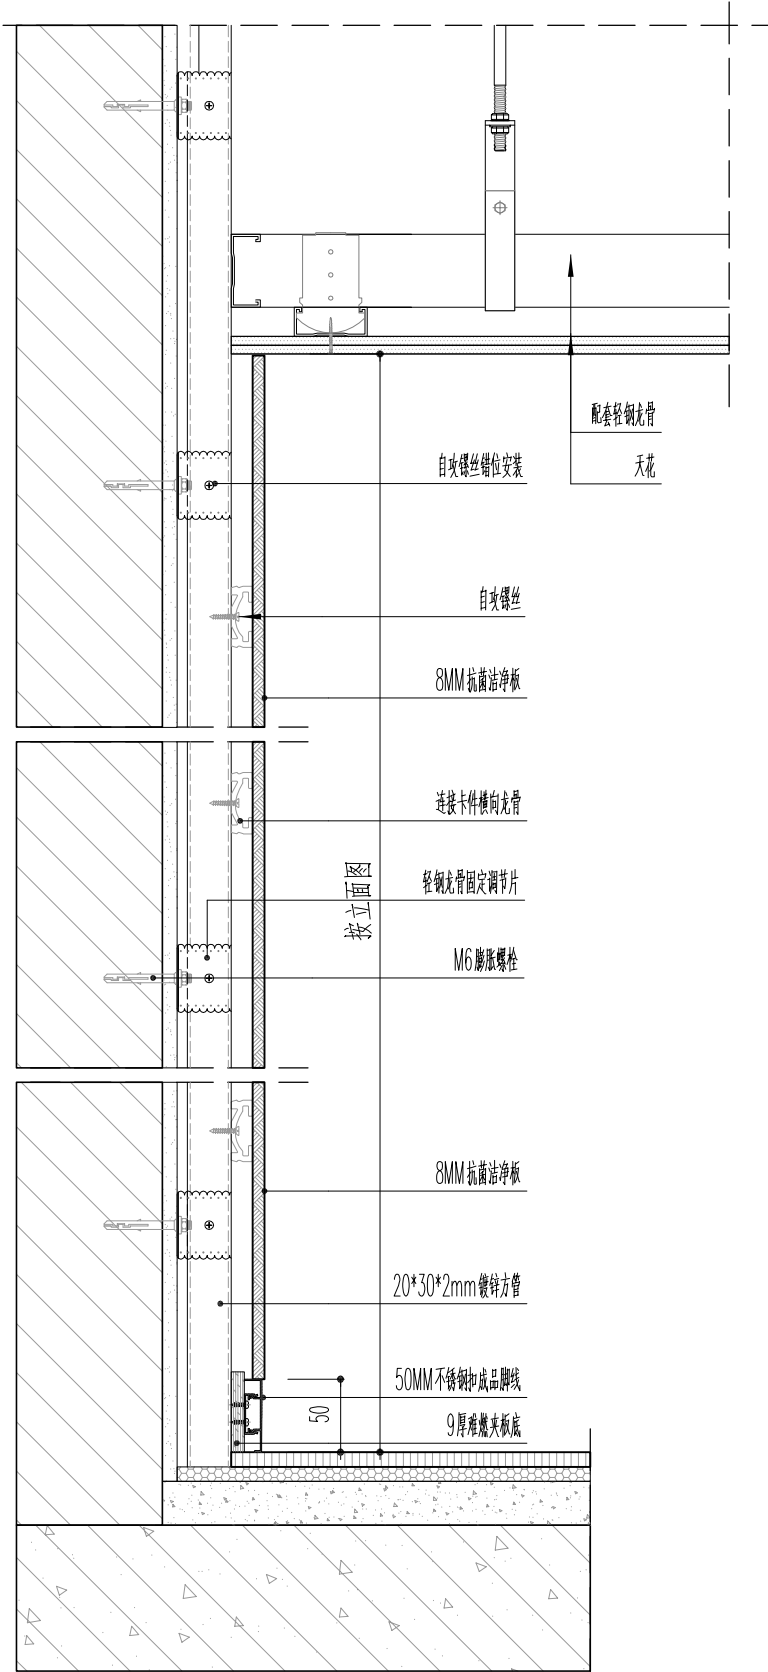

04 DETAIL 大样图
SCALE 比例 1:5

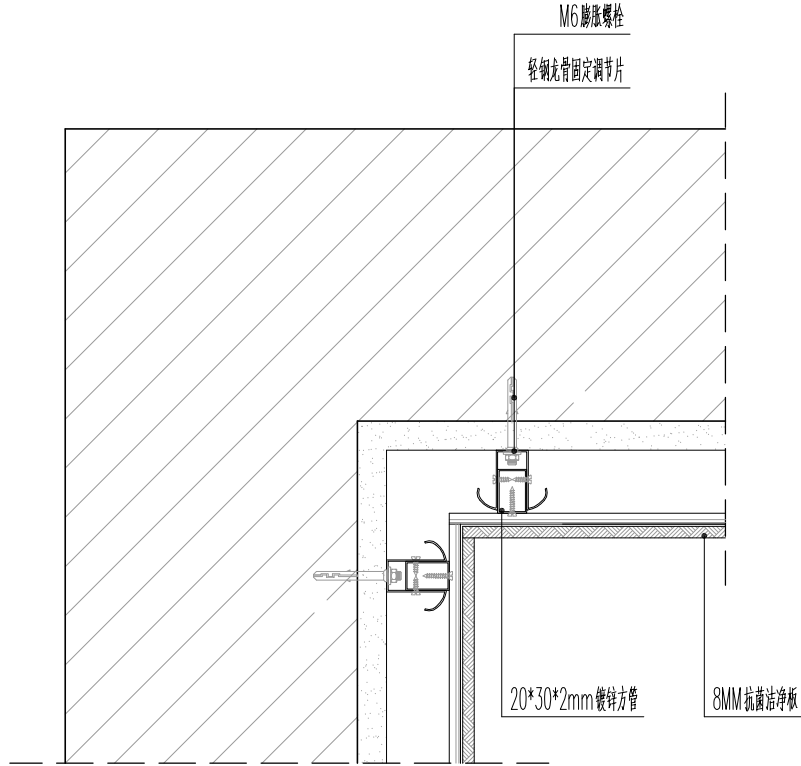

05 DETAIL 大样图
SCALE 比例 1:5

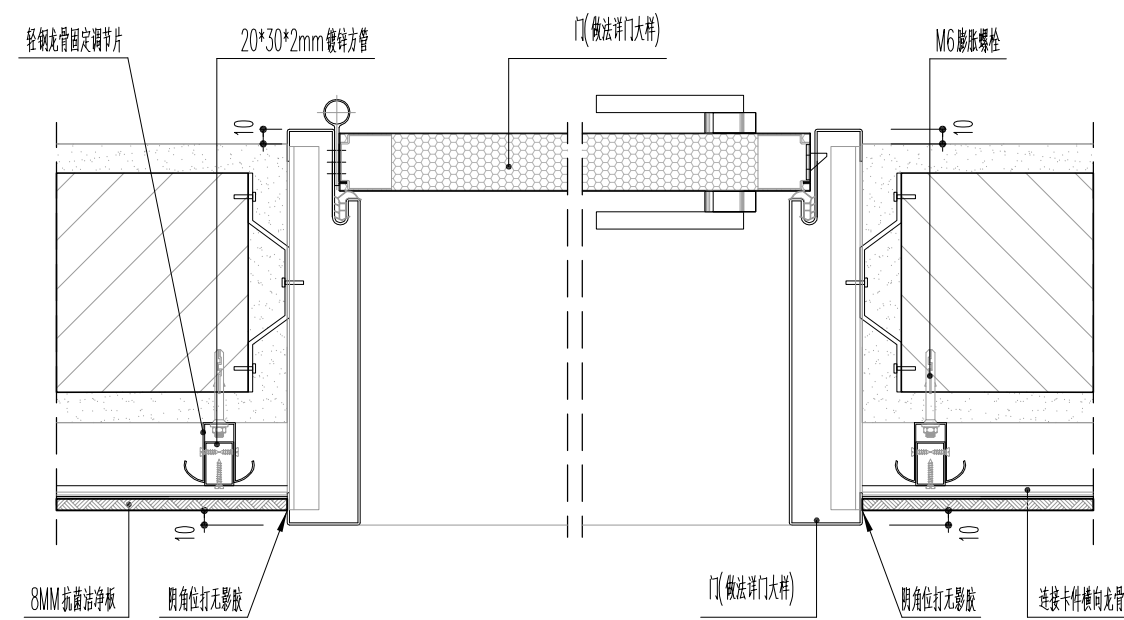

06 DETAIL 大样图
SCALE 比例 1:5



广州城方建筑设计院有限公司
GUANGZHOU CHENG FANG ARCHITECTURE DESIGN CO., LTD

国家甲级A144016461号

公司电话: T: (020)34809333

F: (020)84871990

公司网站: WWW.GCZDI.COM

公司邮箱: PYCAD@GCZDI.COM

合作单位

注: 本设计文件需经过相关部门审批
同意后方可实施

修改记录 REVISION REMARK

版次 EDITION	修改日期 REVISION DATE	修改原因 REVISION REASON

审 定 APPROVED BY	吴国英	吴国英
审 核 EXAMINED BY	黎锦荣	黎锦荣
项目负责 CAPTAIN	秦智广	秦智广
专业负责 CHIEF ENGR.	陈伟勇	陈伟勇
校 对 CHECKED BY	梁彪	梁彪
方案负责 SCHEMATIC LEADER	陈伟勇	陈伟勇
方案设计 SCHEMATIC DESIGN		
设 计 DESIGNED BY	郭笑冰	郭笑冰
制 图 CHART BY		

合同号CONTRACT No.	版次EDITION No.
	0

建设单位 CLIENT
番禺区中心医院

建设地点 SITE
番禺区中心医院

工程名称 PROJECT
广州医科大学附属番禺中心医院MR3.0装修改造工程

子项-单体名称 SUBPROJECT-UNIT

图名 TITLE
抗菌洁净板通用大样

比例 SCALE	日期 DATE
1:5	2026.08

图别 DRAWING TYPE	图号 DRAWING No.
室施	D-06

出 图 章

注册师章

图纸版权属设计单位所有, 未经许可, 外人及外单位不得翻印复制作为其他工程之用。

会 签

COORDINATION

建 筑
ARCH.
STRUCT.

给排水
PLUMBING
ELEC.

暖通
HVAC

详建筑实际高度

530

建筑实际尺寸

180

立面实际尺寸

450

详立面实际高度


450

450

450

170

50

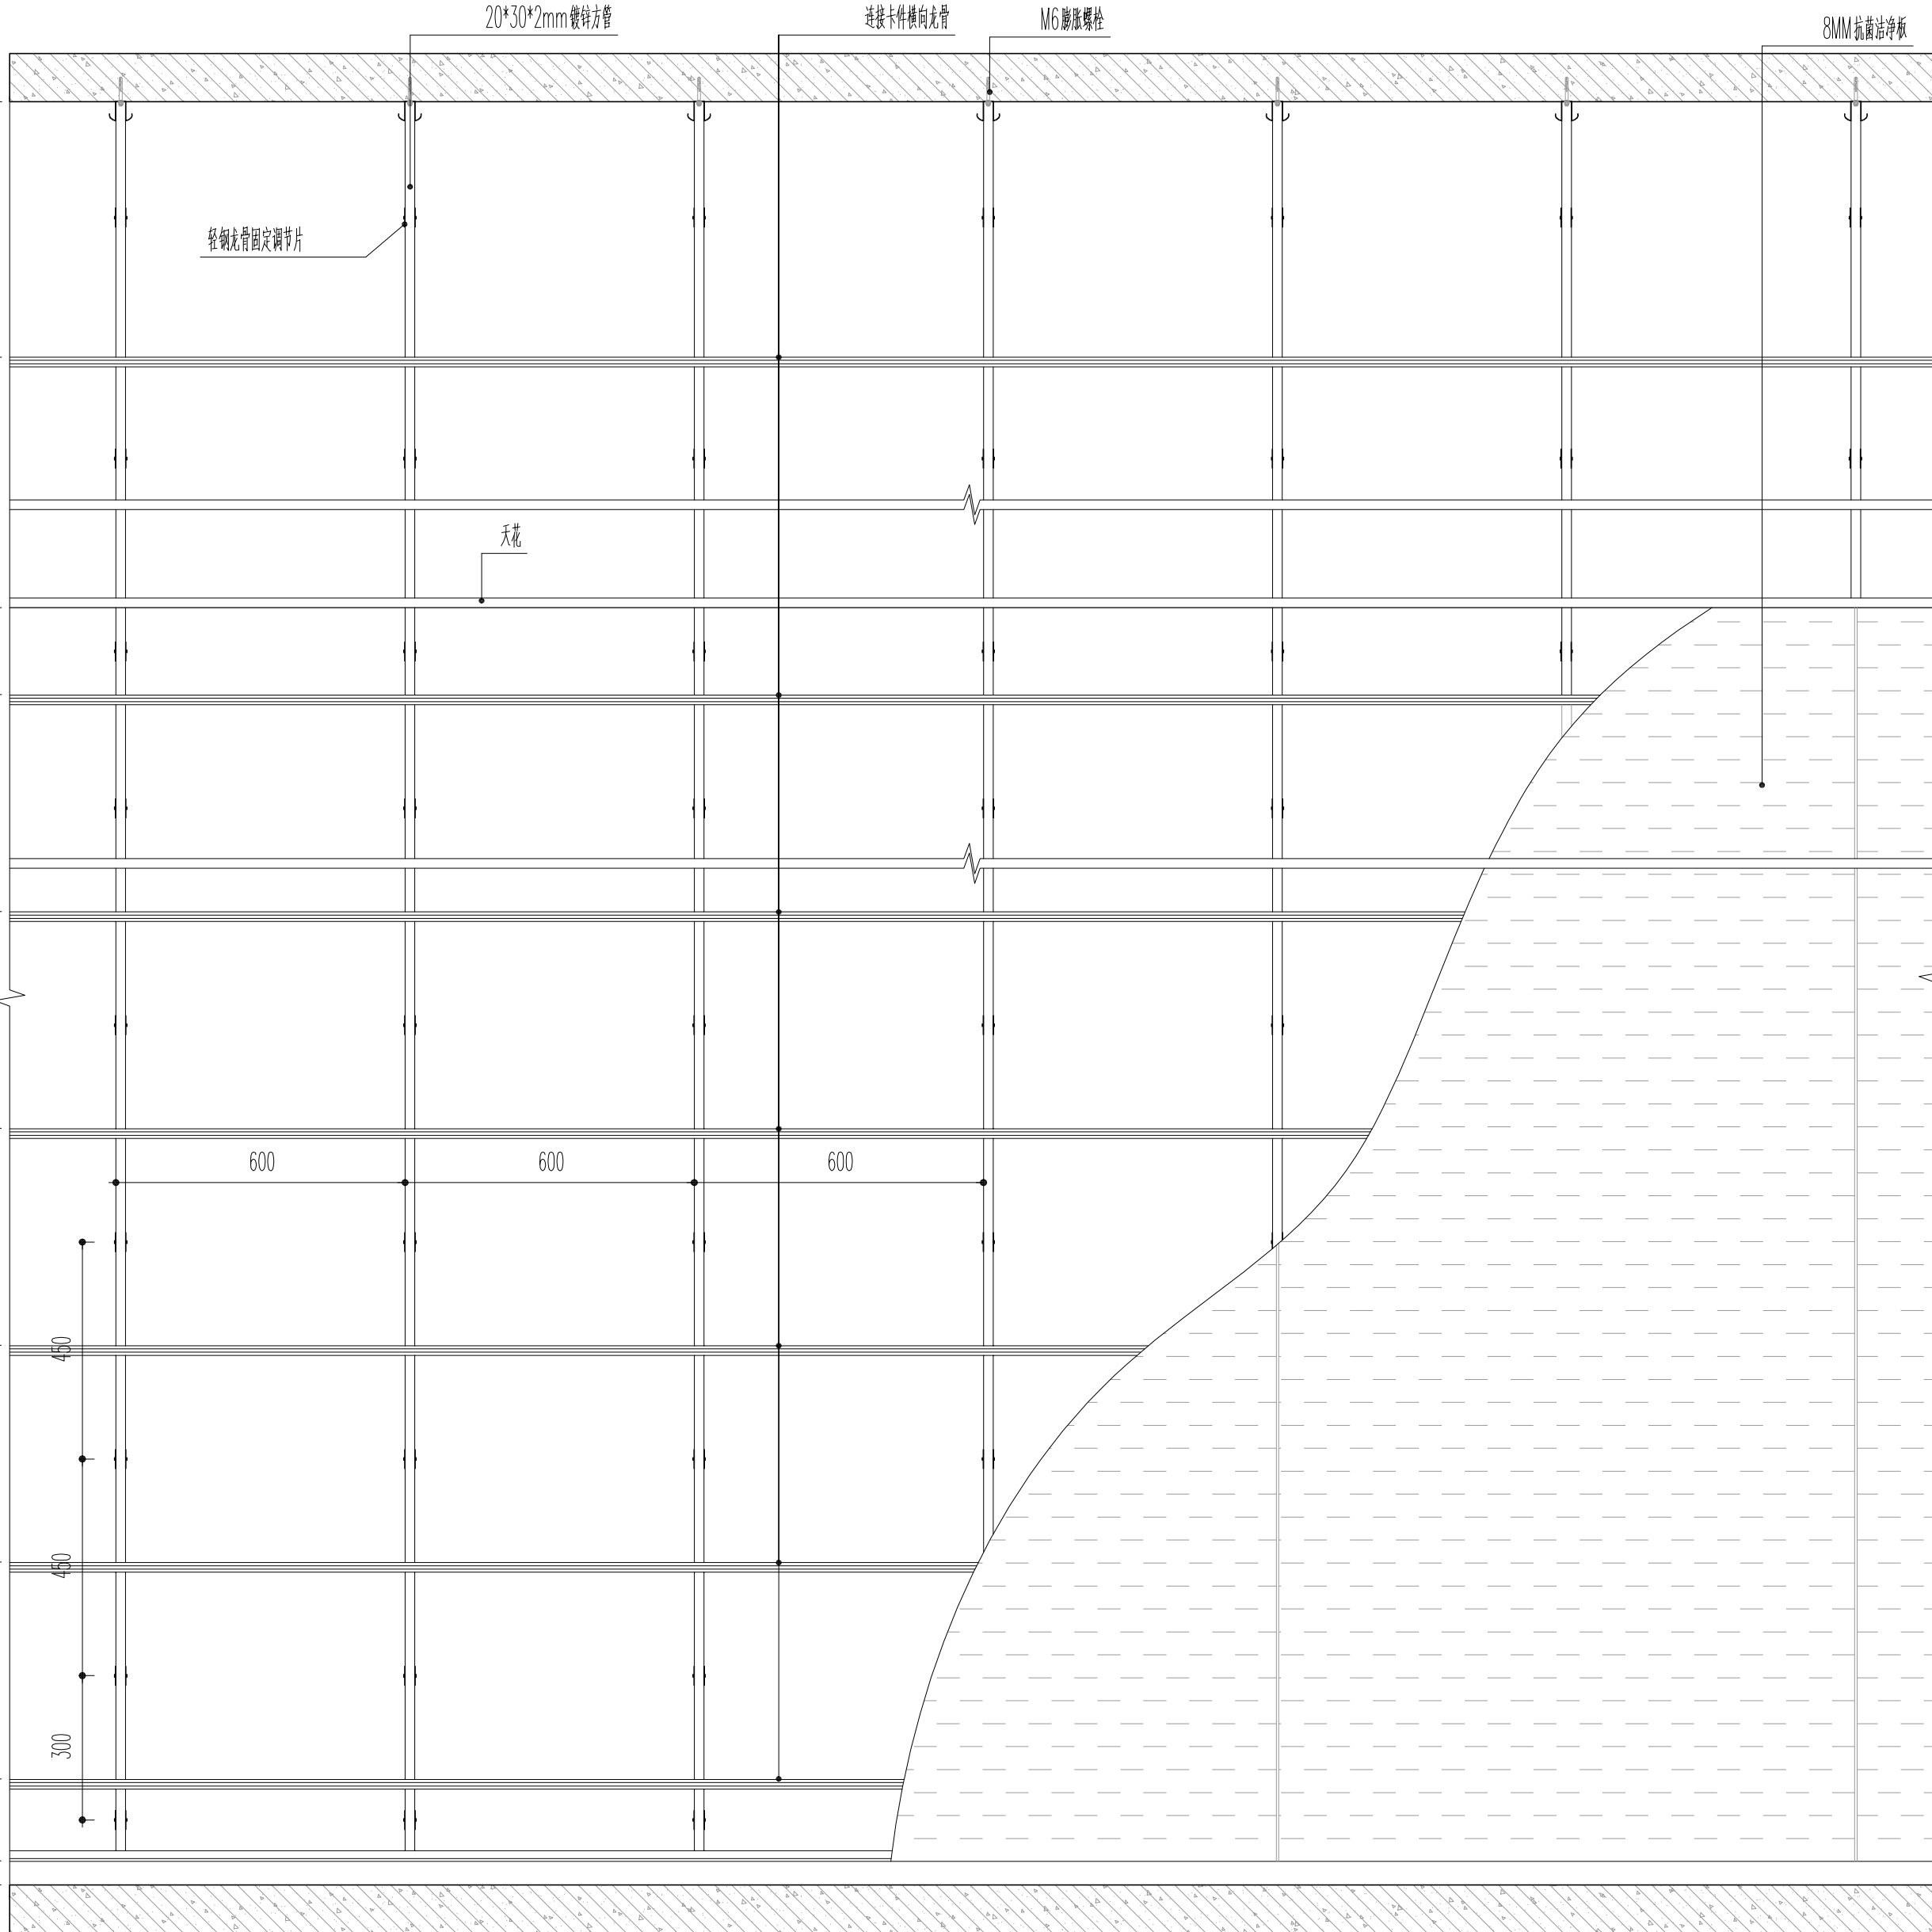

01 SECTION
- SCALE 比例

抗菌洁净板内部结构立面图通用图
1:12



广州城方建筑设计院有限公司
GUANGZHOU CHENGFANG ARCHITECTURE DESIGN CO.,LTD

国家甲级A144016461号

公司电话：T: (020)34809333

F: (020)84871990

公司网站：WWW.GCZDL.COM

公司邮箱：PYCAD@GCZDL.COM

合作单位

注：本设计文件需经过相关部门审批
同意后方可实施

修改记录 REVISION REMARK

版次 EDITION	修改日期 REVISION DATE	修改原因 REVISION REASON
---------------	-----------------------	-------------------------

审 定 APPROVED BY	吴国英	吴国英
审 核 EXAMINED BY	黎锦荣	黎锦荣
项目负责 CAPTAIN	秦智广	秦智广
专业负责 CHIEF ENGI.	陈伟勇	陈伟勇
校 对 CHECKED BY	梁彪	梁彪
方案负责 SCHEMATIC LEADER	陈伟勇	陈伟勇
方案设计 SCHEMATIC DESIGN		
设 计 DESIGNED BY	郭笑冰	郭笑冰
制 图 CHART BY		

合同号CONTRACT No.	版次EDITION No.
-----------------	---------------

0

建设单位 CLIENT

番禺区中心医院

建设地点 SITE

番禺区中心医院

工程名称 PROJECT

广州医科大学附属番禺中心医院MR3.0装修改造工程

子项-单体名称 SUBPROJECT-UNIT

图名 TITLE

抗菌洁净板内部结构立面图通用图

比例 SCALE

1:12

日期 DATE

2026.08

图别 DRAWING TYPE

室施

图号 DRAWING No.

D-05

出 图 章

注册师章

图纸版权属设计单位所有，未经许可，外人及外单位不得翻印复制作为其他工程之用。

会 签

COORDINATION

建 筑

ARCHITECTURE

结 构

STRUCTURE

暖通




HEATING


给排水

PLUMBING

电 气

ELECTRICAL

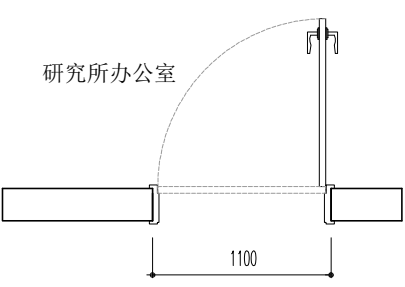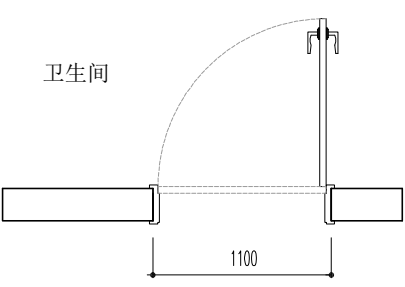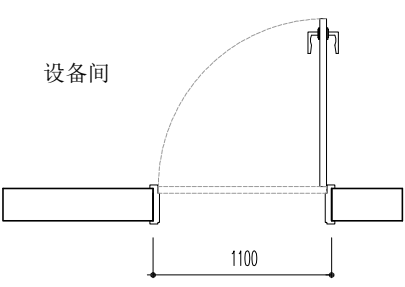装修门编号		M1123		五金信息				装修门编号		M0823		五金信息				装修门编号		FM1022甲		五金信息			
位置	研究所办公室	铰链/合页	不锈钢合页	闭门器	/	位置	卫生间	铰链/合页	不锈钢合页	闭门器	/	位置	设备间	铰链/合页	不锈钢合页	闭门器	/						
		门锁/电锁	机械锁/电磁锁	拉手/推手板	不锈钢横向往小拉手		门锁/电锁	机械锁/电磁锁	拉手/推手板	不锈钢横向往小拉手	门锁/电锁		机械锁/电磁锁	拉手/推手板	不锈钢横向往小拉手								
门洞尺寸	1100X2300	透风百叶	/			门洞尺寸	800X2300	透风百叶	/			门洞尺寸	1000X2300	透风百叶	/								
门扇见光尺寸	1000X2250	其他	磁吸、隔音条、			门扇见光尺寸	750X2250	其他	磁吸、隔音条、			门扇见光尺寸	900X2250	其他	闭门器、防火隔热条、								
门扇厚度	45mm	备注	专业公司深化，现场安装			门扇厚度	45mm	备注	专业公司深化，现场安装			门扇厚度	45mm	备注	专业公司深化，现场安装 需满足甲级防火门要求								
门扇类型	木饰面平开门					门扇类型	木饰面平开门					门扇类型	木饰面平开门										
门扇结构	40mm桥洞力学板					门扇结构	35mm桥洞力学板					门扇结构	钢结构+防火板										
防火系数	/					防火系数	/					防火系数	/										
窗洞尺寸	/					窗洞尺寸	/					窗洞尺寸	/										
玻璃观察窗	5mm钢化玻璃(透明)					玻璃观察窗	/					玻璃观察窗	12mm钢化防火玻璃(透明)										
门扇饰面	内	1mm厚木纹饰面+8厚酚醛树脂高密度板			门扇饰面	内	1mm厚木纹饰面+8厚酚醛树脂高密度板			门扇饰面	内	哑白色1.2厚冷轧热镀锌防火钢板											
	外	1mm厚木纹饰面+8厚酚醛树脂高密度板				外	1mm厚木纹饰面+8厚酚醛树脂高密度板				外	哑白色1.2厚冷轧热镀锌防火钢板											
门框饰面	材料	酚醛树脂高密度一体板			门框饰面	材料	酚醛树脂高密度一体板			门框饰面	材料	1.6厚冷轧热镀锌钢板											
	饰面	1mm厚木纹饰面				饰面	1mm厚木纹饰面				饰面	哑白色											
数量(扇)	1	(外视图)				(内视图)	数量(扇)	1	(外视图)				(内视图)	数量(扇)	1	(外视图)							

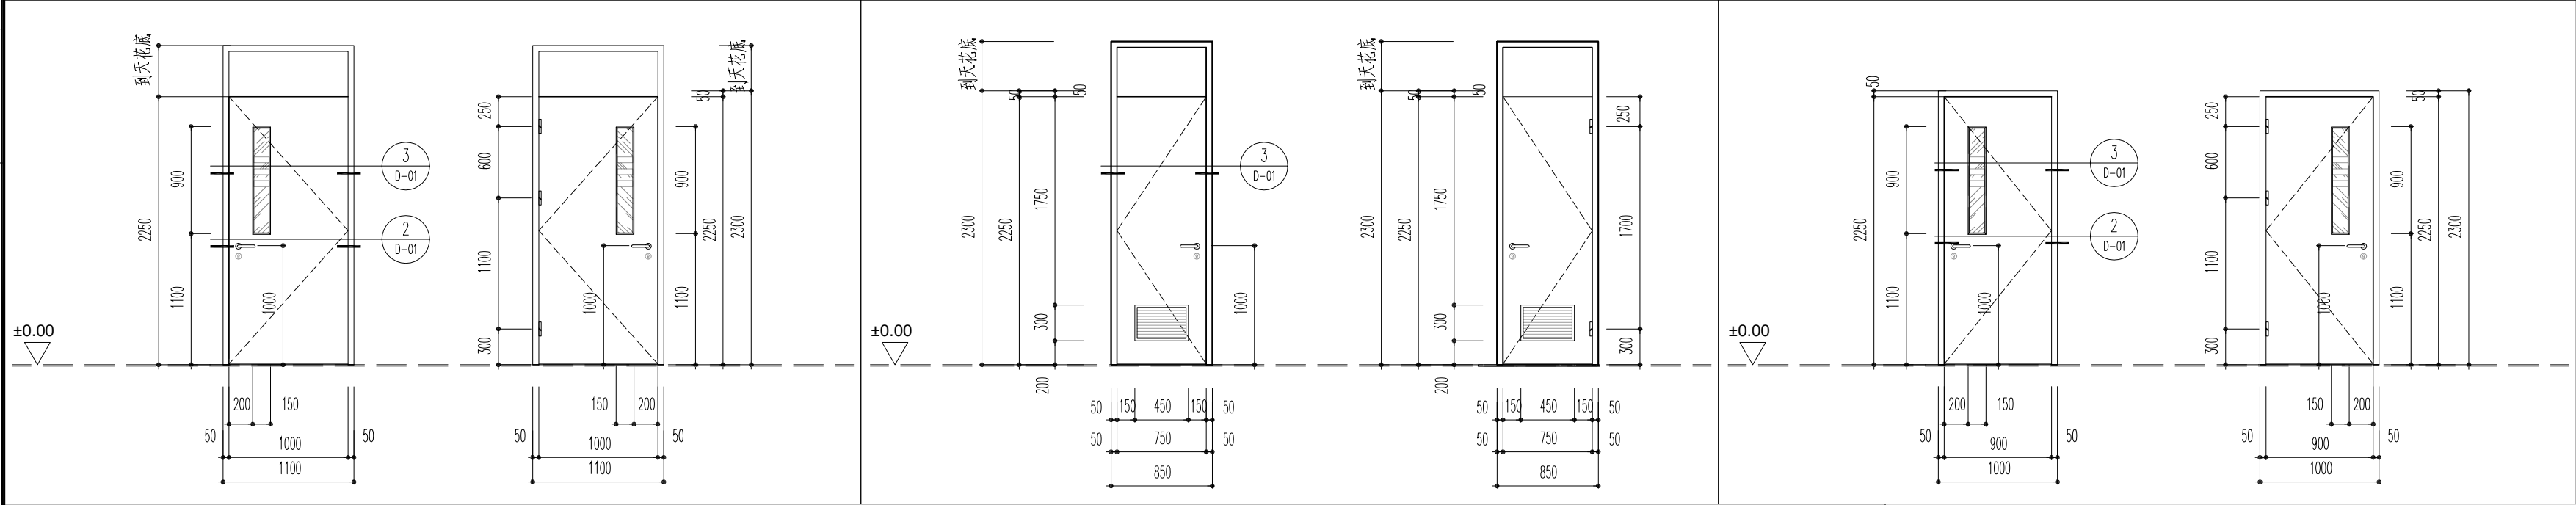

门窗说明：

1、门窗数量需现场核对，以现场核对为准；门窗制作时，应以现场实际量度尺寸为准。

2、门窗的设计、制作、安装均应由有资质的专业公司承担。

3、所有铝合金门窗的强度、抗风压性、水密性、气密性、保温性等建筑外窗物理性能及技术要求均应达到国家有关规定。并应满足

《建筑玻璃应用技术规程》JGJ113-2015和《建筑外门窗气密、水密、抗风压性能分级及检测方法》GB/T 7106-2008的要求。

4、门窗立面图仅表示分樘；门及开启窗的位置与形式以及相关尺寸，复杂者应现场放样无误后再进行制作。经与设计院协商后可作局部调整。

5、安装后要求窗构件连接牢固，有可靠的刚性，密封及防水。所有断热铝合金框料均应横平竖直，整体平整，开启灵活，关闭严密，附件安装位置正确，齐全，牢固。

6、落地窗、门和玻璃隔断等在1.2米高度设醒目标志。

7、本图断热铝合金窗仅表示窗的分格和可开启，位置，须符合国标及规范要求。

8、本工程采用的门窗须取得广东省住房和城乡建设厅颁发建筑门窗节能性能标识证书，检验的产品。

9、本单体建筑门窗玻璃、落地门窗玻璃和外窗玻璃，均采用安全玻璃，其厚度应该满足安全规范要求。

10、门窗的具体样式由甲方定；门饰面层需要着色，由甲方定色板。

11、有门的门底边与地面留15缝隙；无障碍门的开启力度不应大于25N。

12、百页窗、窗上百页的间距符合通风要求。

13、各种密封胶不得互相代用，用于玻璃装配者，必须为结构硅酮密封胶，用于堵缝者必须为耐候硅酮密封胶。

14、门扇面均安装磁吸，墙面打M6膨胀螺栓固定3厚304拉丝不锈钢闭门器。

15、外窗开启扇内侧应设纱窗(病房区及病房公区)，具体尺寸及做法详见专业厂家二次设计。

16、所有铝合金上悬窗、推拉窗，均应按规定做“防脱落装置”。

17、乘轮椅者开启的门扇，应安装视线观察玻璃，横执把手和关门拉手；在门扇的下方应安装高0.35m的护门板。乘轮椅者开启的推拉门和平开门，在门把手一侧的墙面，应留有不小于0.5m的墙面宽度。

18、门扇在一只手操纵下应易于开启；门槛高度及门内外地面高差不应大于15mm，并应以斜面过渡。

19、铝合金窗型材主受力杆壁厚不小于1.8MM，铝合金门主受力杆型材不小于2.2MM。

20、预留门窗洞与门窗框四周的间隙每边不宜大于10MM，大于10MM时，用聚合物水泥砂浆修整洞口；门窗外侧金属框与防水砂浆层及饰面层接缝处，留7~10mmX5mm(宽X深)的凹槽，并嵌填高弹性密封材料

(泡沫膨胀剂)。

21、精装修门表需结合立面图统筹深化若出现不一样请及时反馈给设计沟通确认。



广州城方建筑设计院有限公司
GUANGZHOU CHENGFANG ARCHITECTURE DESIGN CO.,LTD

国家甲级A144016461号

公司电话：T: (020)34809333

F: (020)84871990

公司网站：WWW.GCZDL.COM

公司邮箱：PYCAD@GCZDL.COM

合作单位

注：本设计文件需经过相关部门审批
同意后方可实施

修改记录 REVISION REMARK

版次 EDITION	修改日期 REVISION DATE	修改原因 REVISION REASON
---------------	-----------------------	-------------------------

审 定 APPROVED BY	吴国英	
审 核 EXAMINED BY	黎锦荣	
项目负责 CAPTAIN	秦智广	
专业负责 CHIEF ENGR.	陈伟勇	
校 对 CHECKED BY	梁彪	
方案负责 SCHEMATIC LEADER	陈伟勇	
方案设计 SCHEMATIC DESIGN		
设 计 DESIGNED BY	郭笑冰	
制 图 CHART BY		

合同号CONTRACT No.	版次EDITION No.
	0

建设单位 CLIENT

番禺区中心医院

建设地点 SITE

番禺区中心医院

工程名称 PROJECT

广州医科大学附属番禺中心医院MR3.0装修改造工程

子项-单体名称 SUBPROJECT-UNIT

图名 TITLE

门窗表

比例 SCALE

日期 DATE

1:50

2026.08

图别 DRAWING TYPE

图号 DRAWING No.

室施

MC-01

出 图 章

注 册 师 章

图纸版权属设计单位所有，未经许可，外人及外单位不得翻印复制作为其他工程之用。