


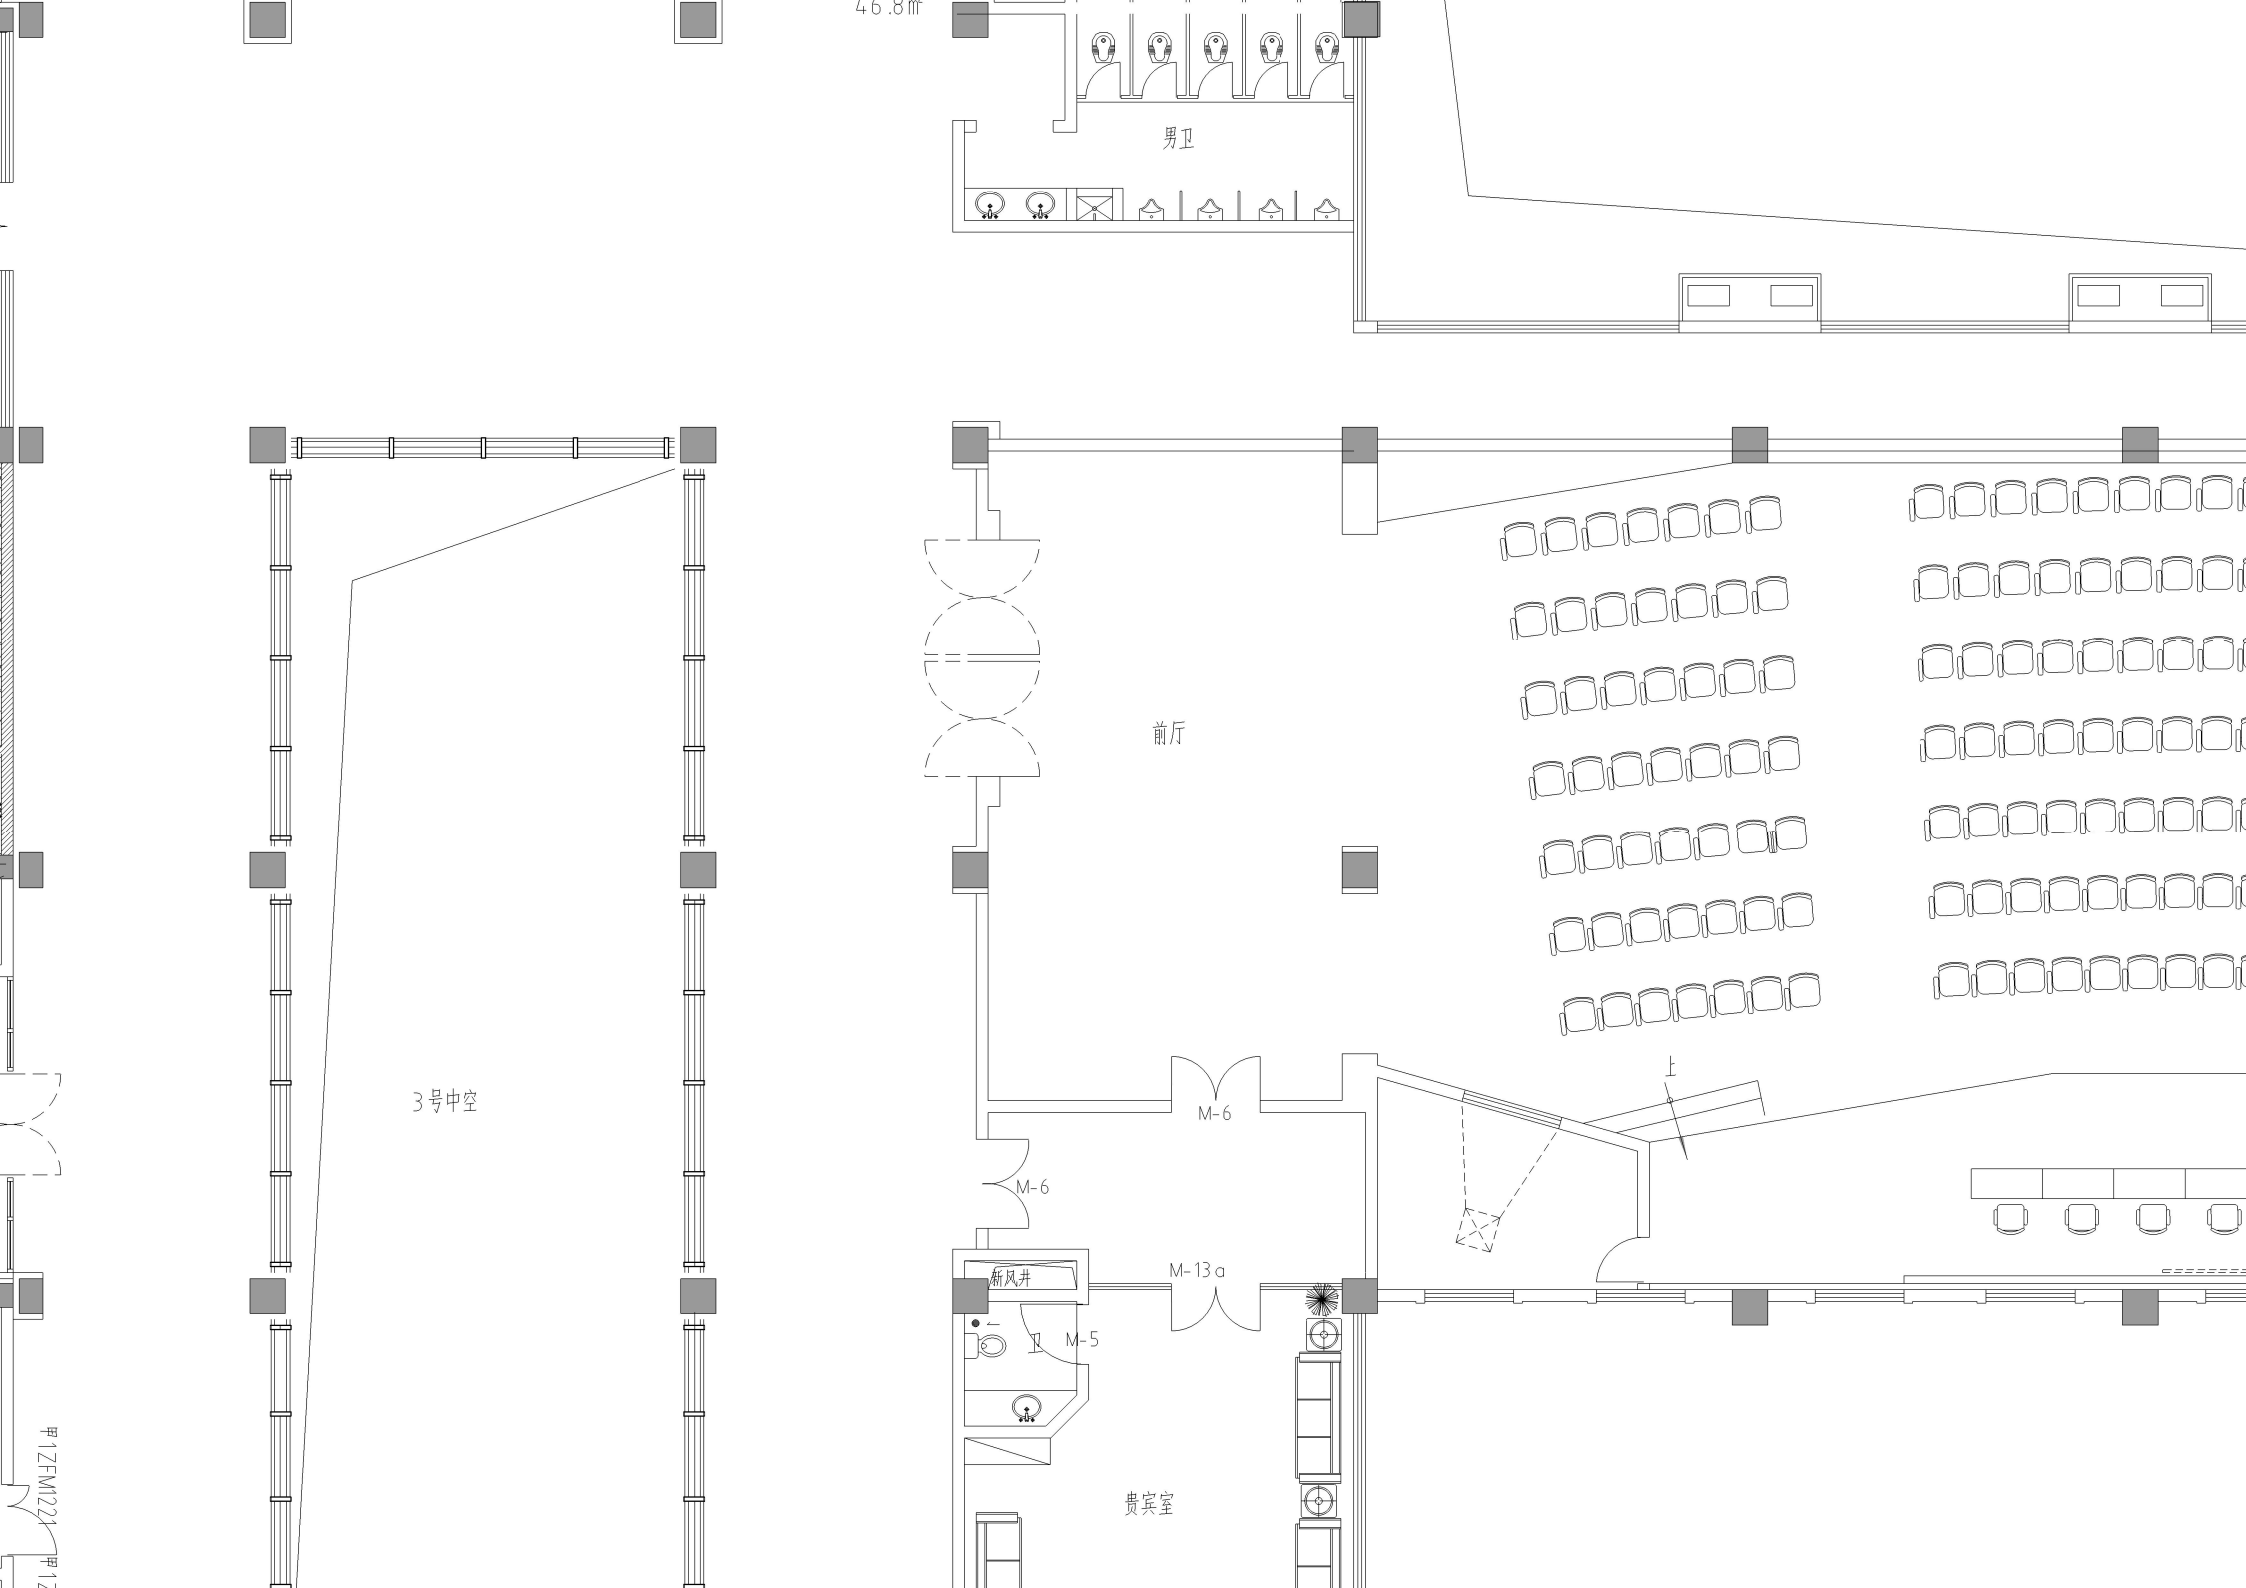

46.8m

男卫

前厅

3号中空

新风井

贵宾室

甲1ZFM22
甲12