


A、B栋宿舍二至七层平面图

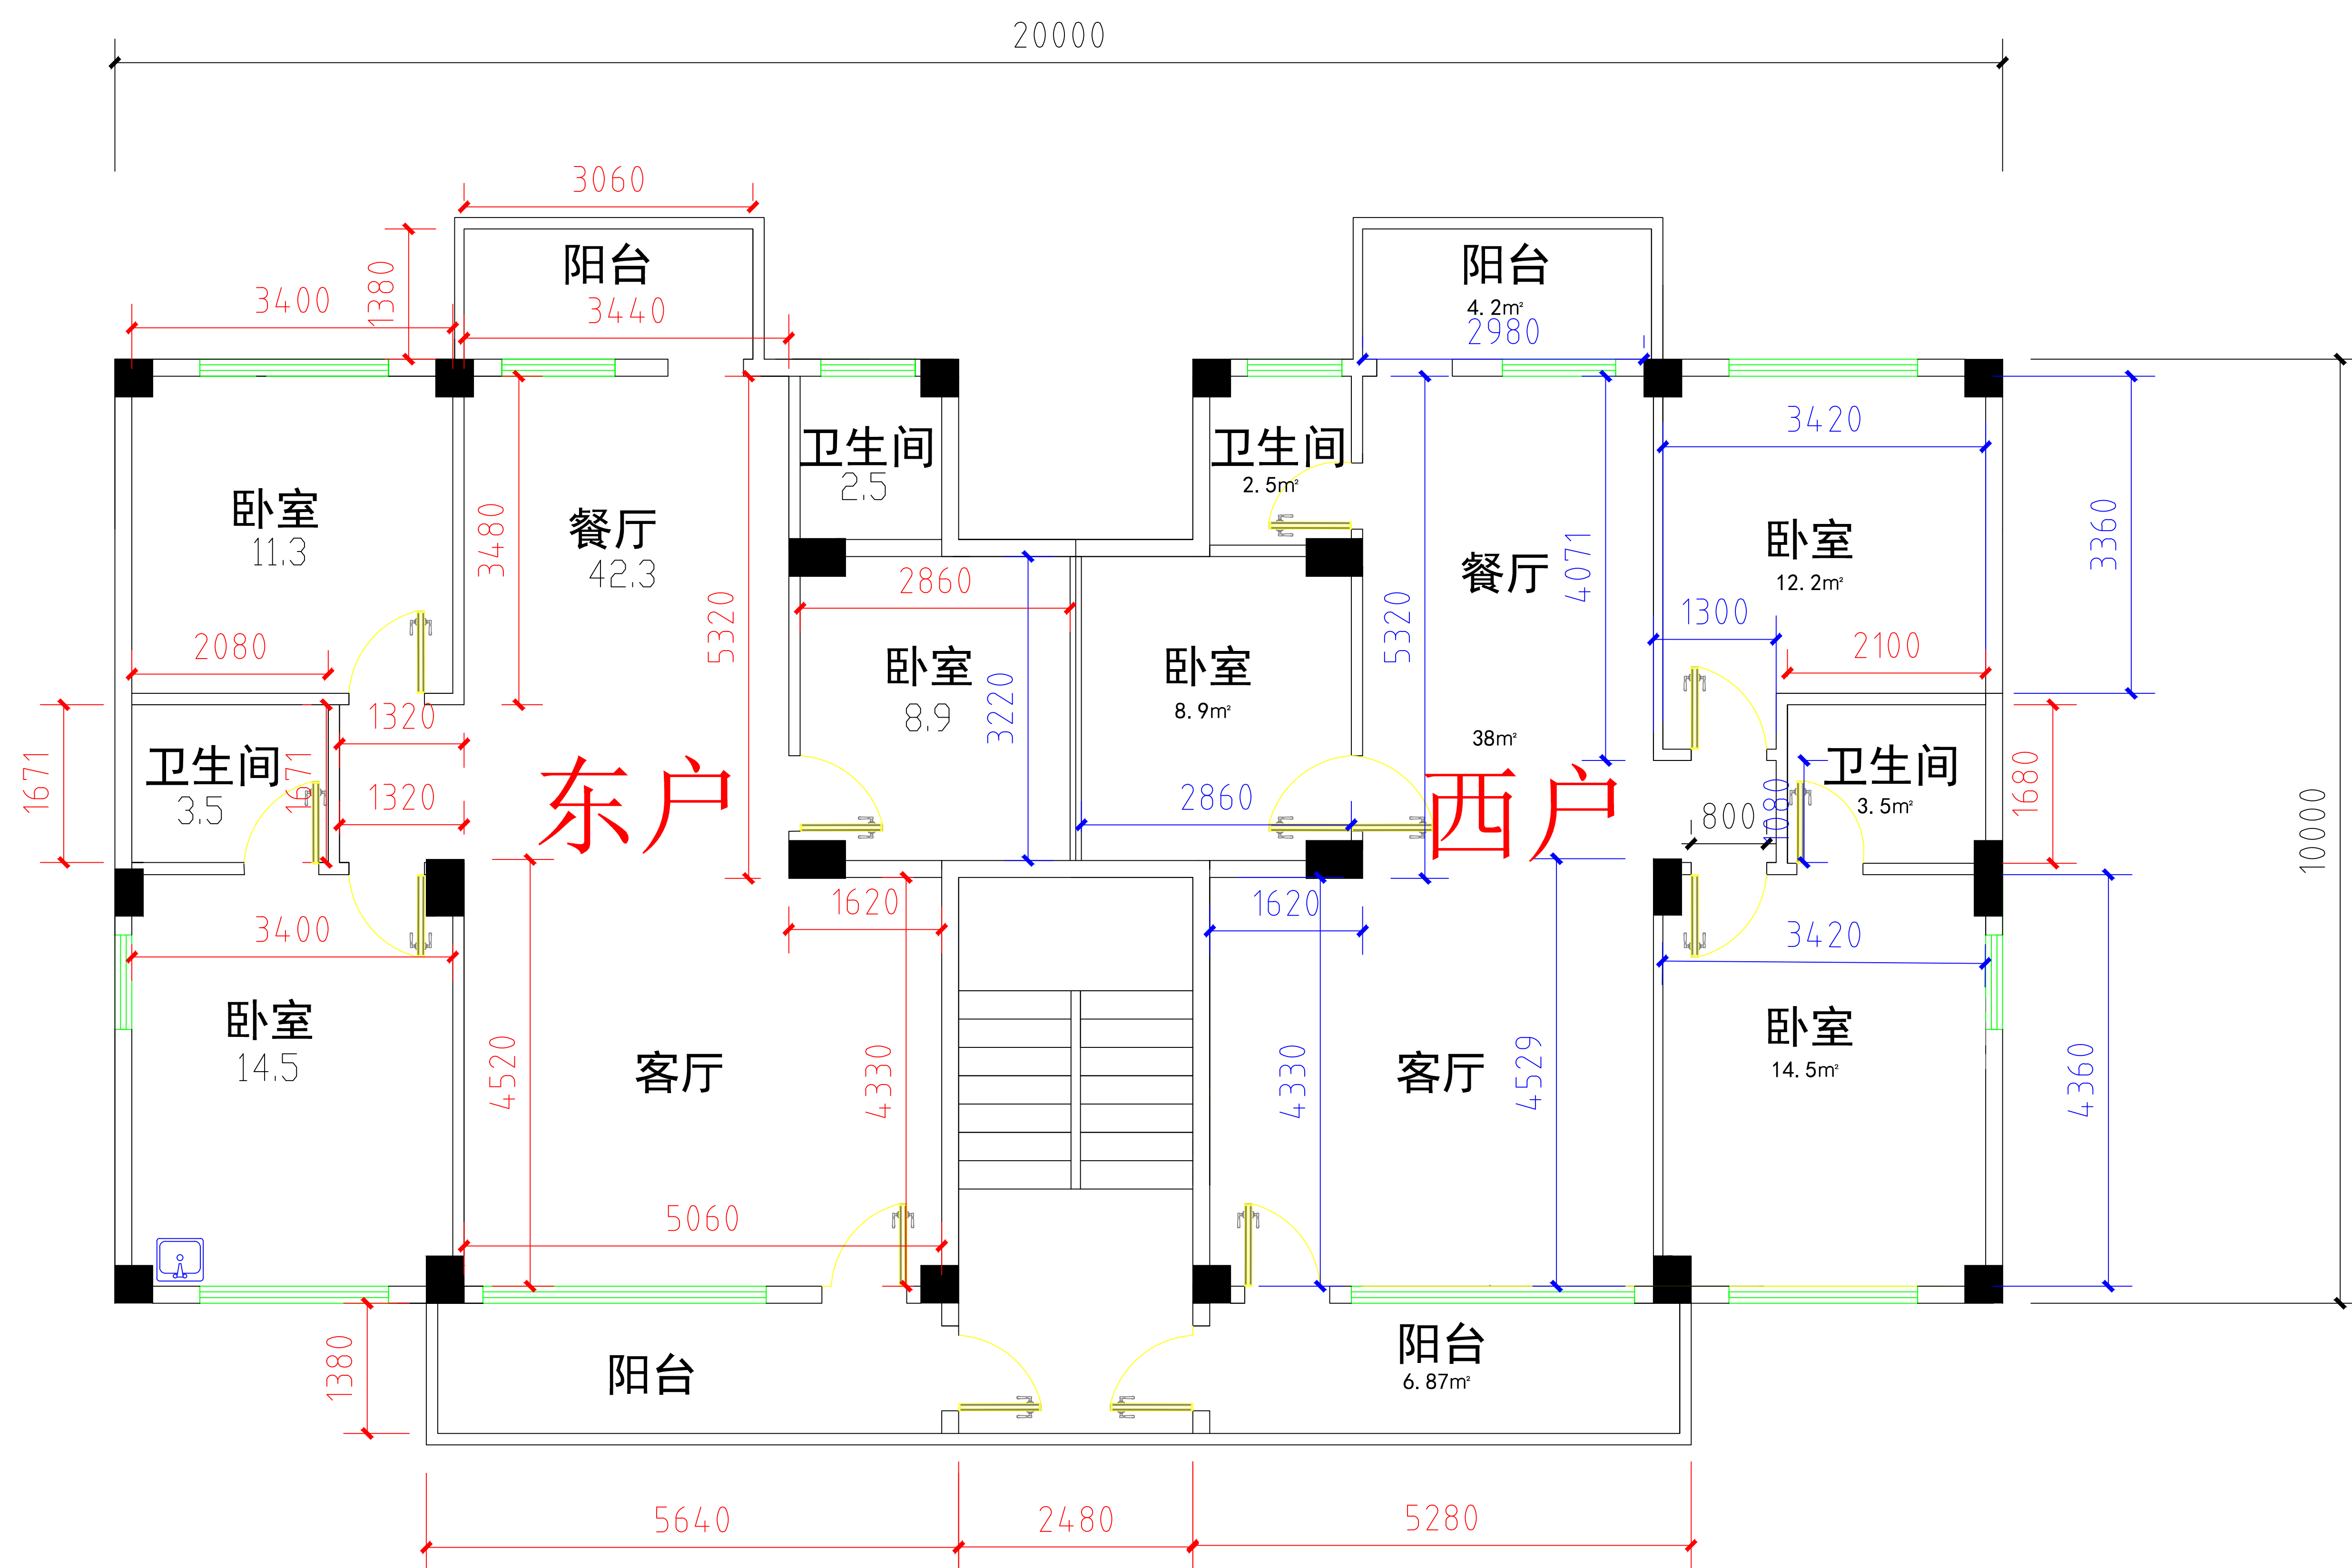

小广场

小广场